

Hoofdentree



Situatie indicatief



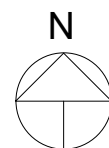
Begane grond - Verhuuroverzicht



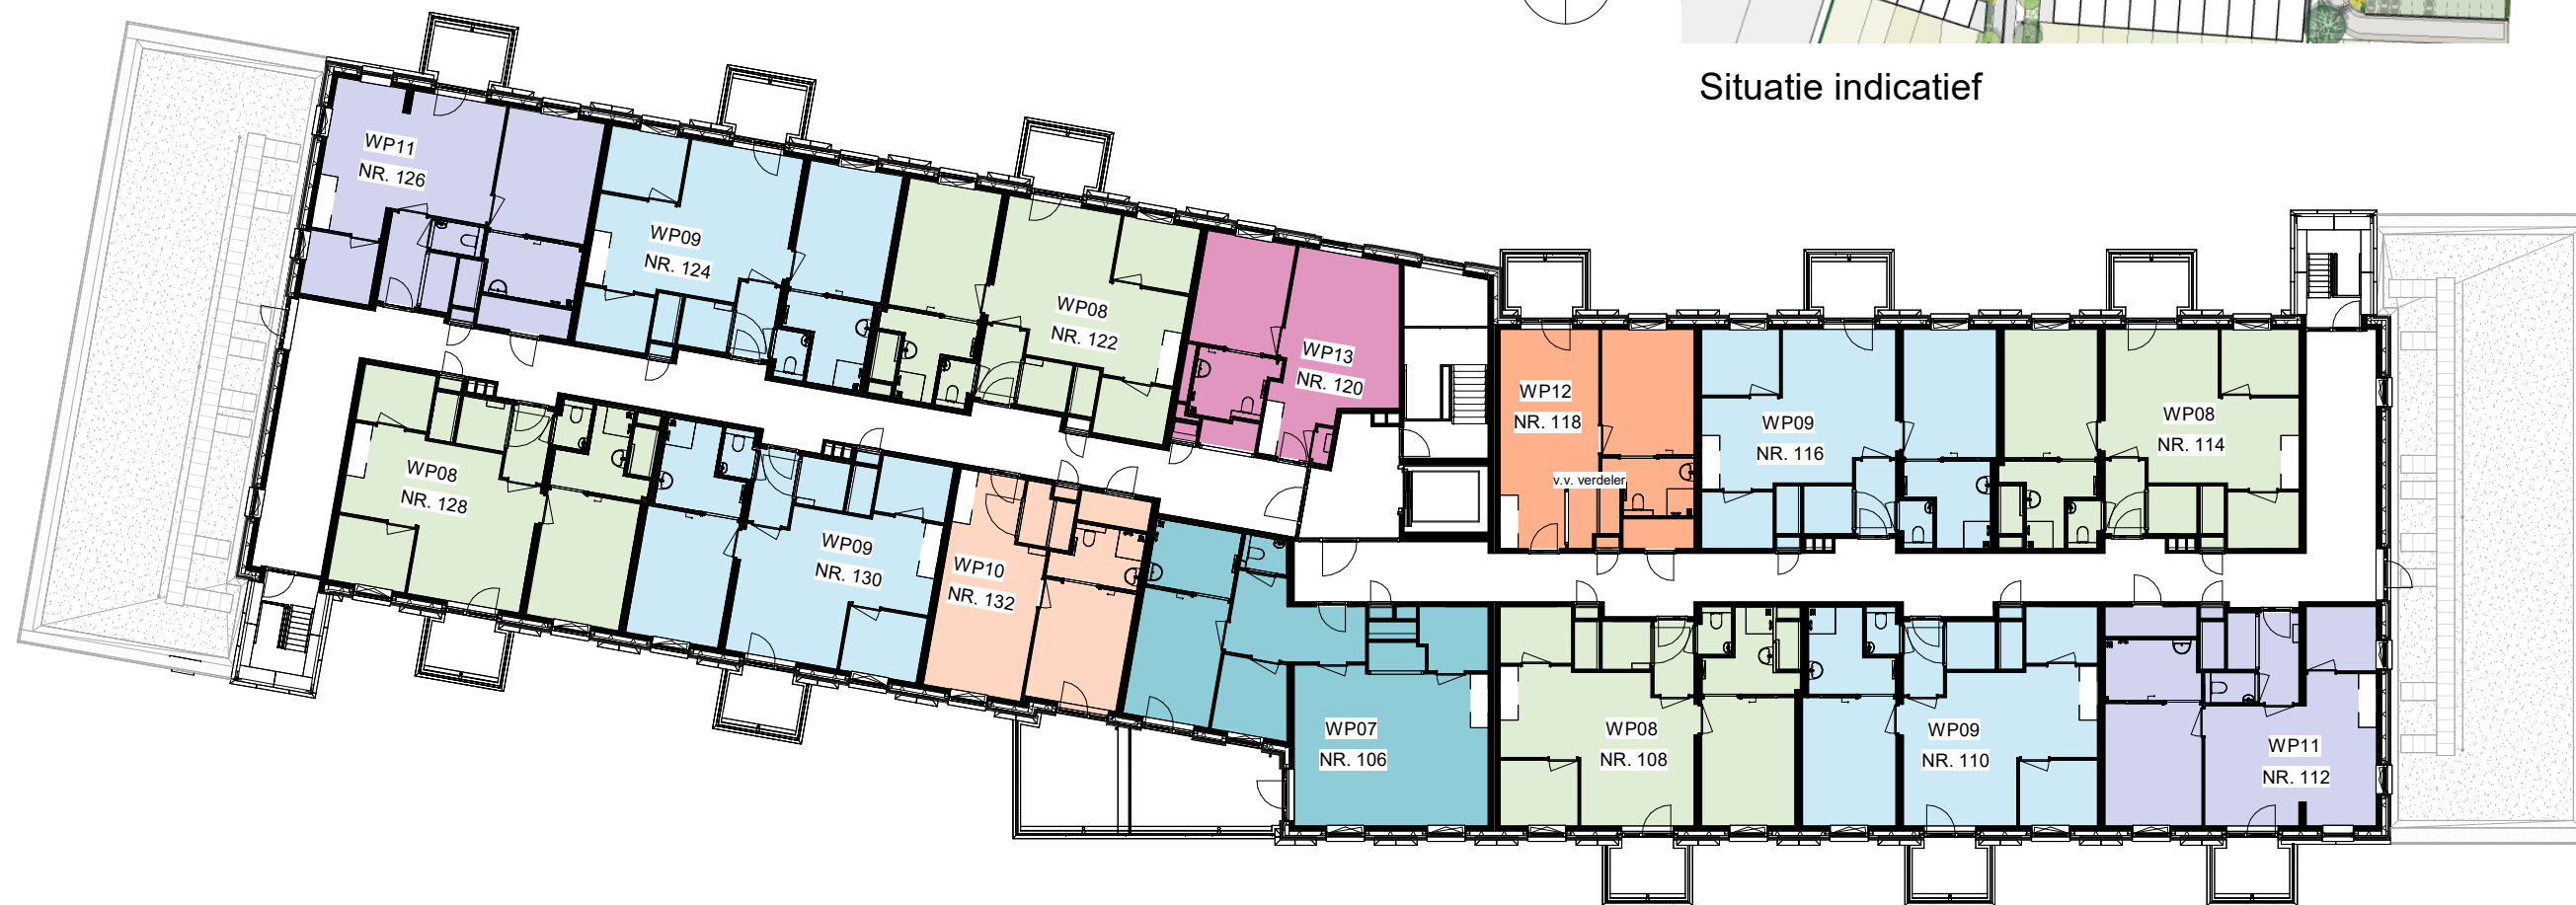
Begane grond - verhuuroverzicht

Projectnr. : Hazenpark
Datum : 30-06-2026
Schaal : 1:50 - A3
Getekend : PK

VH-01
Bladnummer



Situatie indicatief



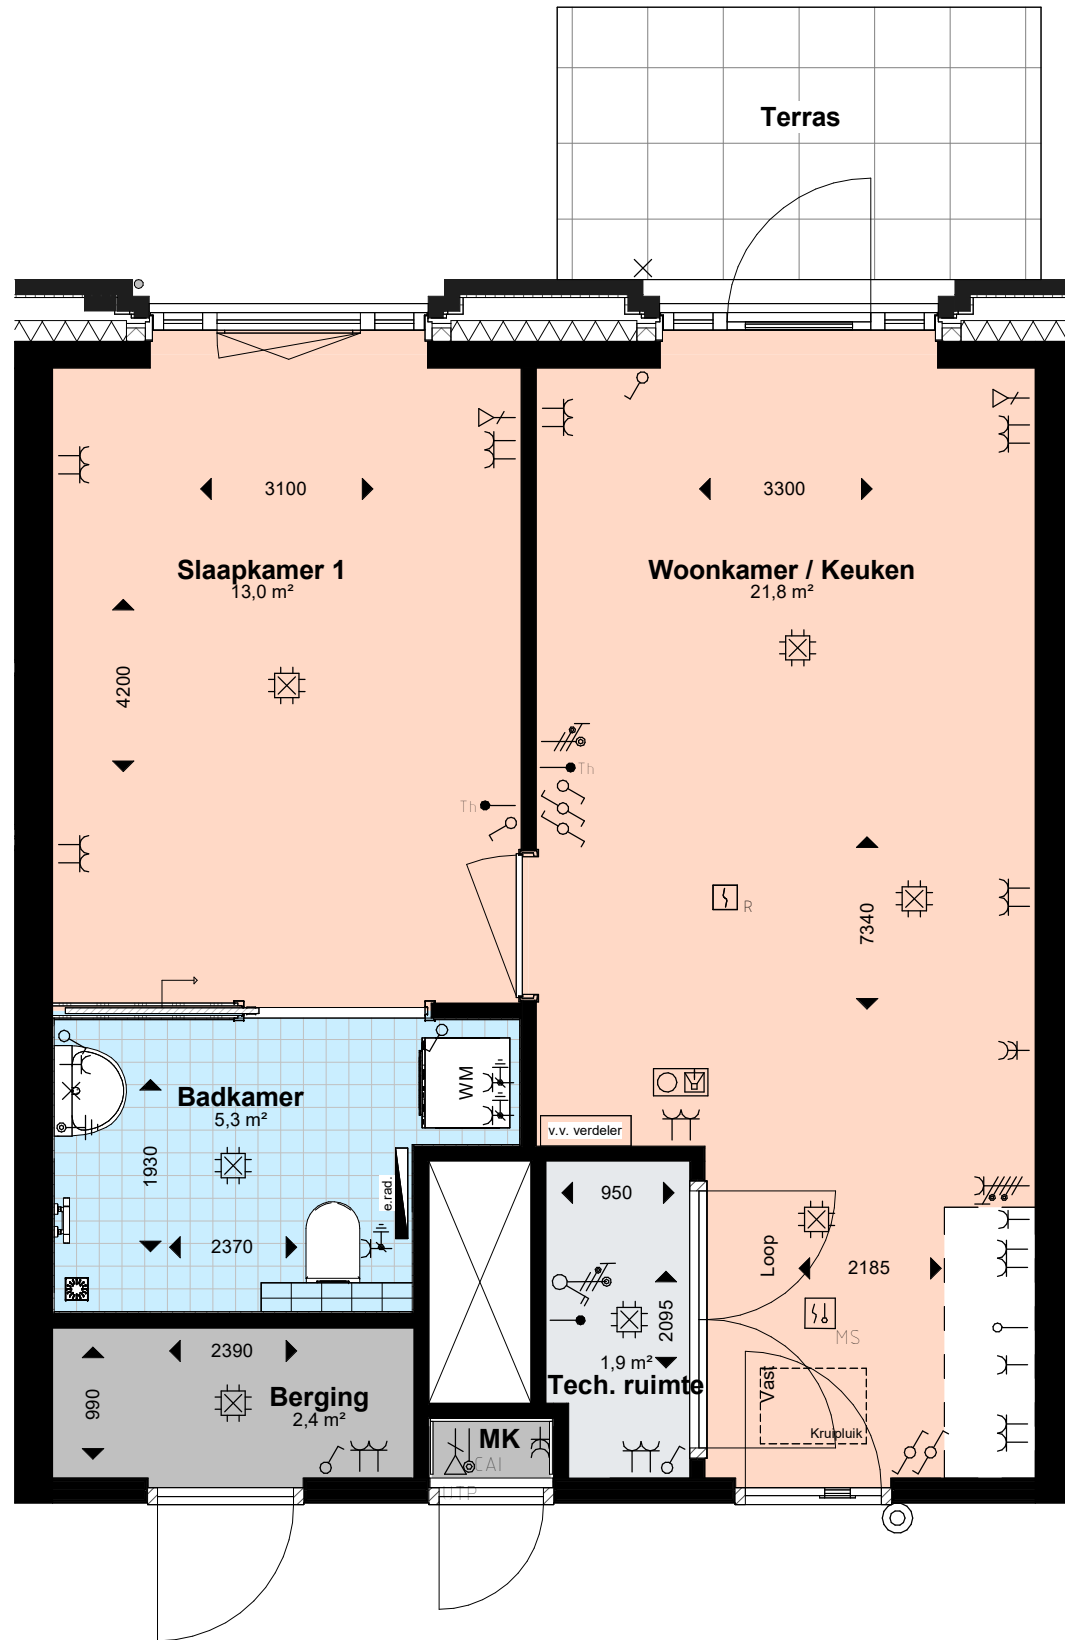
Derde verdieping - Verhuuroverzicht



3de Verdieping - verhuuroverzicht

Projectnr. : Hazenpark
Datum : 30-06-2026
Schaal : 1:50 - A3
Getekend : PK

VH-02
Bladnummer



Symbolen - Leidingen

- Aansluitpunt bedraad
- Aansluitpunt niet bedraad
- Aansluitpunt Cai
- Aansluitpunt data bedraad

Symbolen - Aansluitpunten & WCD's

- Wand aansluitpunt licht
- Aardingspunt bij contactdoos
- Centraaldoos met lichtpunt
- Contactdoos 1-voudig met beschermingscontact
- Contactdoos 2-voudig met beschermingscontact
- Contactdoos 2-voudig met beschermingscontact in 2 inbouwdozen
- Contactdoos 3 fasen, nul en beschermingscontact
- Contactdoos, perilex

Symbolen - Schakelaars

- Schakelaar, 1-polig
- Schakelaar, wissel

Symbolen - Algemeen

- Thermostaat
- Zonwering niet bedraad
- Bel drukknop
- Intercom videofoon
- Melder, rook, optisch
- Melder, multi-sensor

Deze tekening is niet geschikt voor het overnemen van maten, werkelijke maten kunnen afwijken.
Aan deze tekening kunnen geen rechten worden ontleend.

Positie van draaiende delen in de gevelkozijnen kunnen afwijken van de tekeningen.
Zonwering alleen van toepassing op zuid geïoriënteerde appartementen

Verhuurtekening woningtype WP01

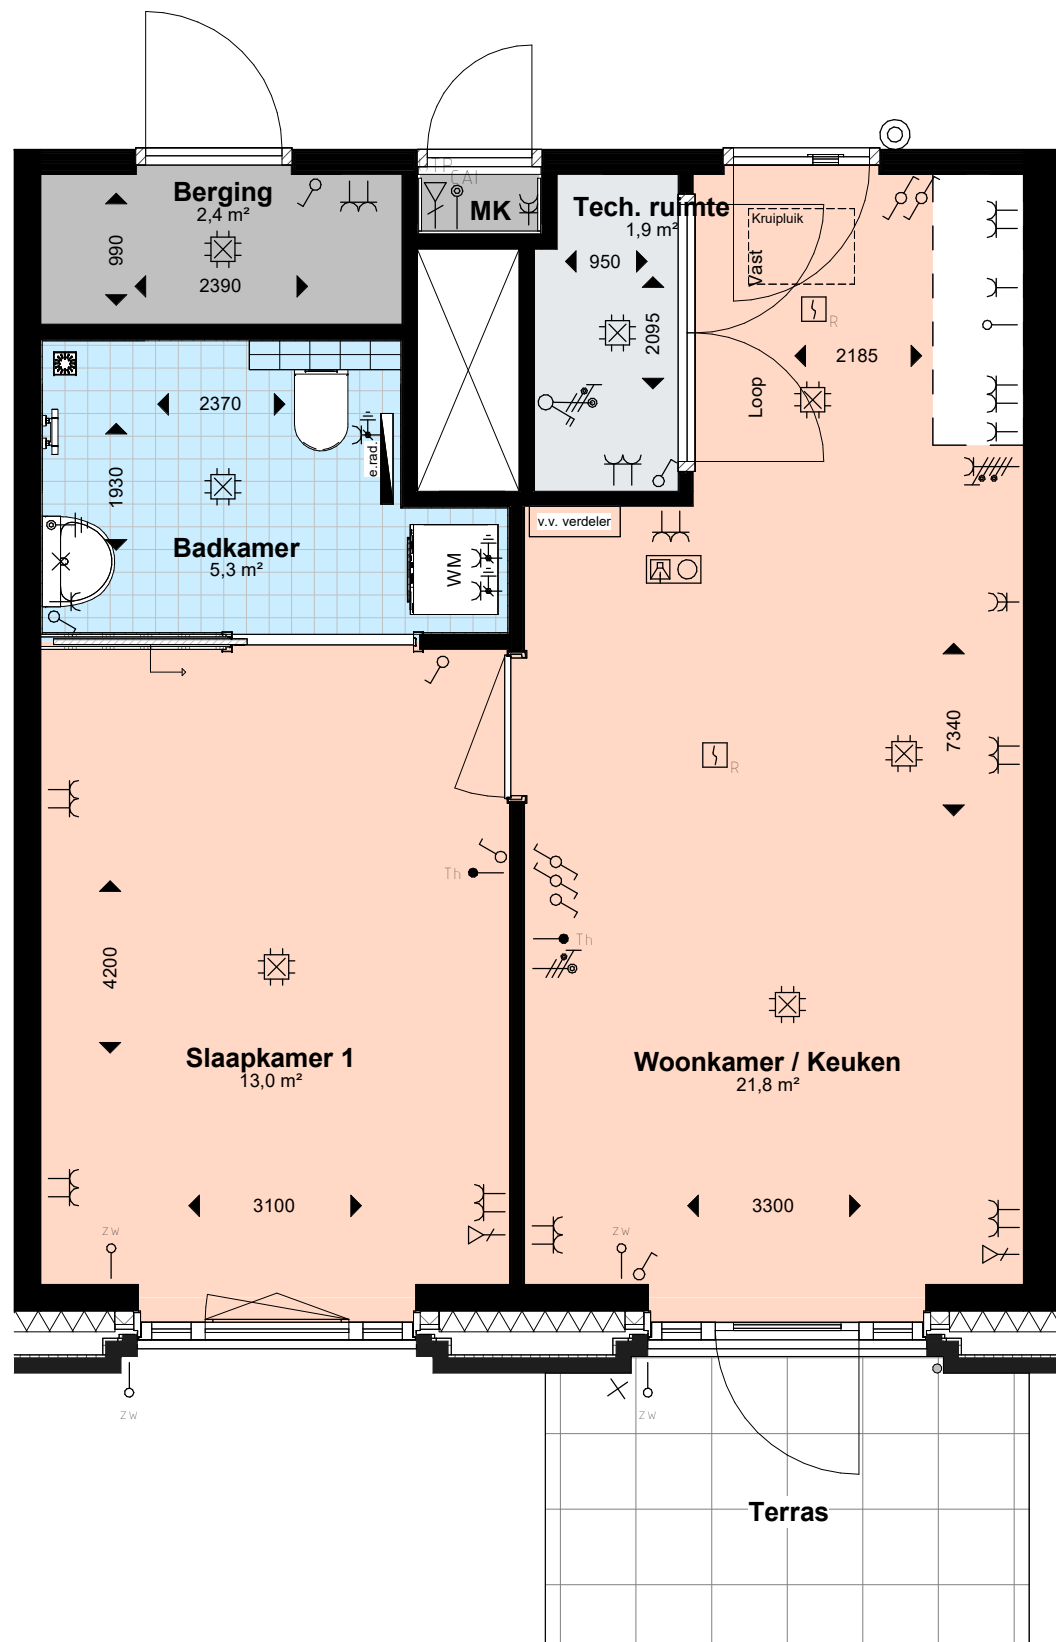
Huisnummers: 18, 20







Verhuurtekening

Projectnr. : Hazenpark
Datum : 30-06-2026
Schaal : 1:50 - A3
Getekend : PK









WP01
Bladnummer




 
Symbolen - Leidingen

-  Aansluitpunt bedraad
-  Aansluitpunt niet bedraad
-  Aansluitpunt Cai
-  Aansluitpunt data bedraad

Symbolen - Aansluitpunten & WCD's

-  Wand aansluitpunt licht
-  Aardingspunt bij contactdoos
-  Centraaldoos met lichtpunt
-  Contactdoos 1-voudig met beschermingscontact
-  Contactdoos 2-voudig met beschermingscontact
-  Contactdoos 2-voudig met beschermingscontact in 2 inbouwdozen
-  Contactdoos 3 fasen, nul en beschermingscontact
-  Contactdoos, perilex

Symbolen - Schakelaars

-  Schakelaar, 1-polig
-  Schakelaar, wissel

Symbolen - Algemeen

-  Thermostaat
-  Zonwering niet bedraad
-  Bel drukknop
-  Intercom videofoon
-  Melder, rook, optisch
-  Melder, multi-sensor

Deze tekening is niet geschikt voor het overnemen van maten, werkelijke maten kunnen afwijken.
Aan deze tekening kunnen geen rechten worden ontleend.

Positie van draaiende delen in de gevelkozijnen kunnen afwijken van de tekeningen.
Zonwering alleen van toepassing op zuid geörienteerde appartementen

Verhuurtekening woningtype WP01sp

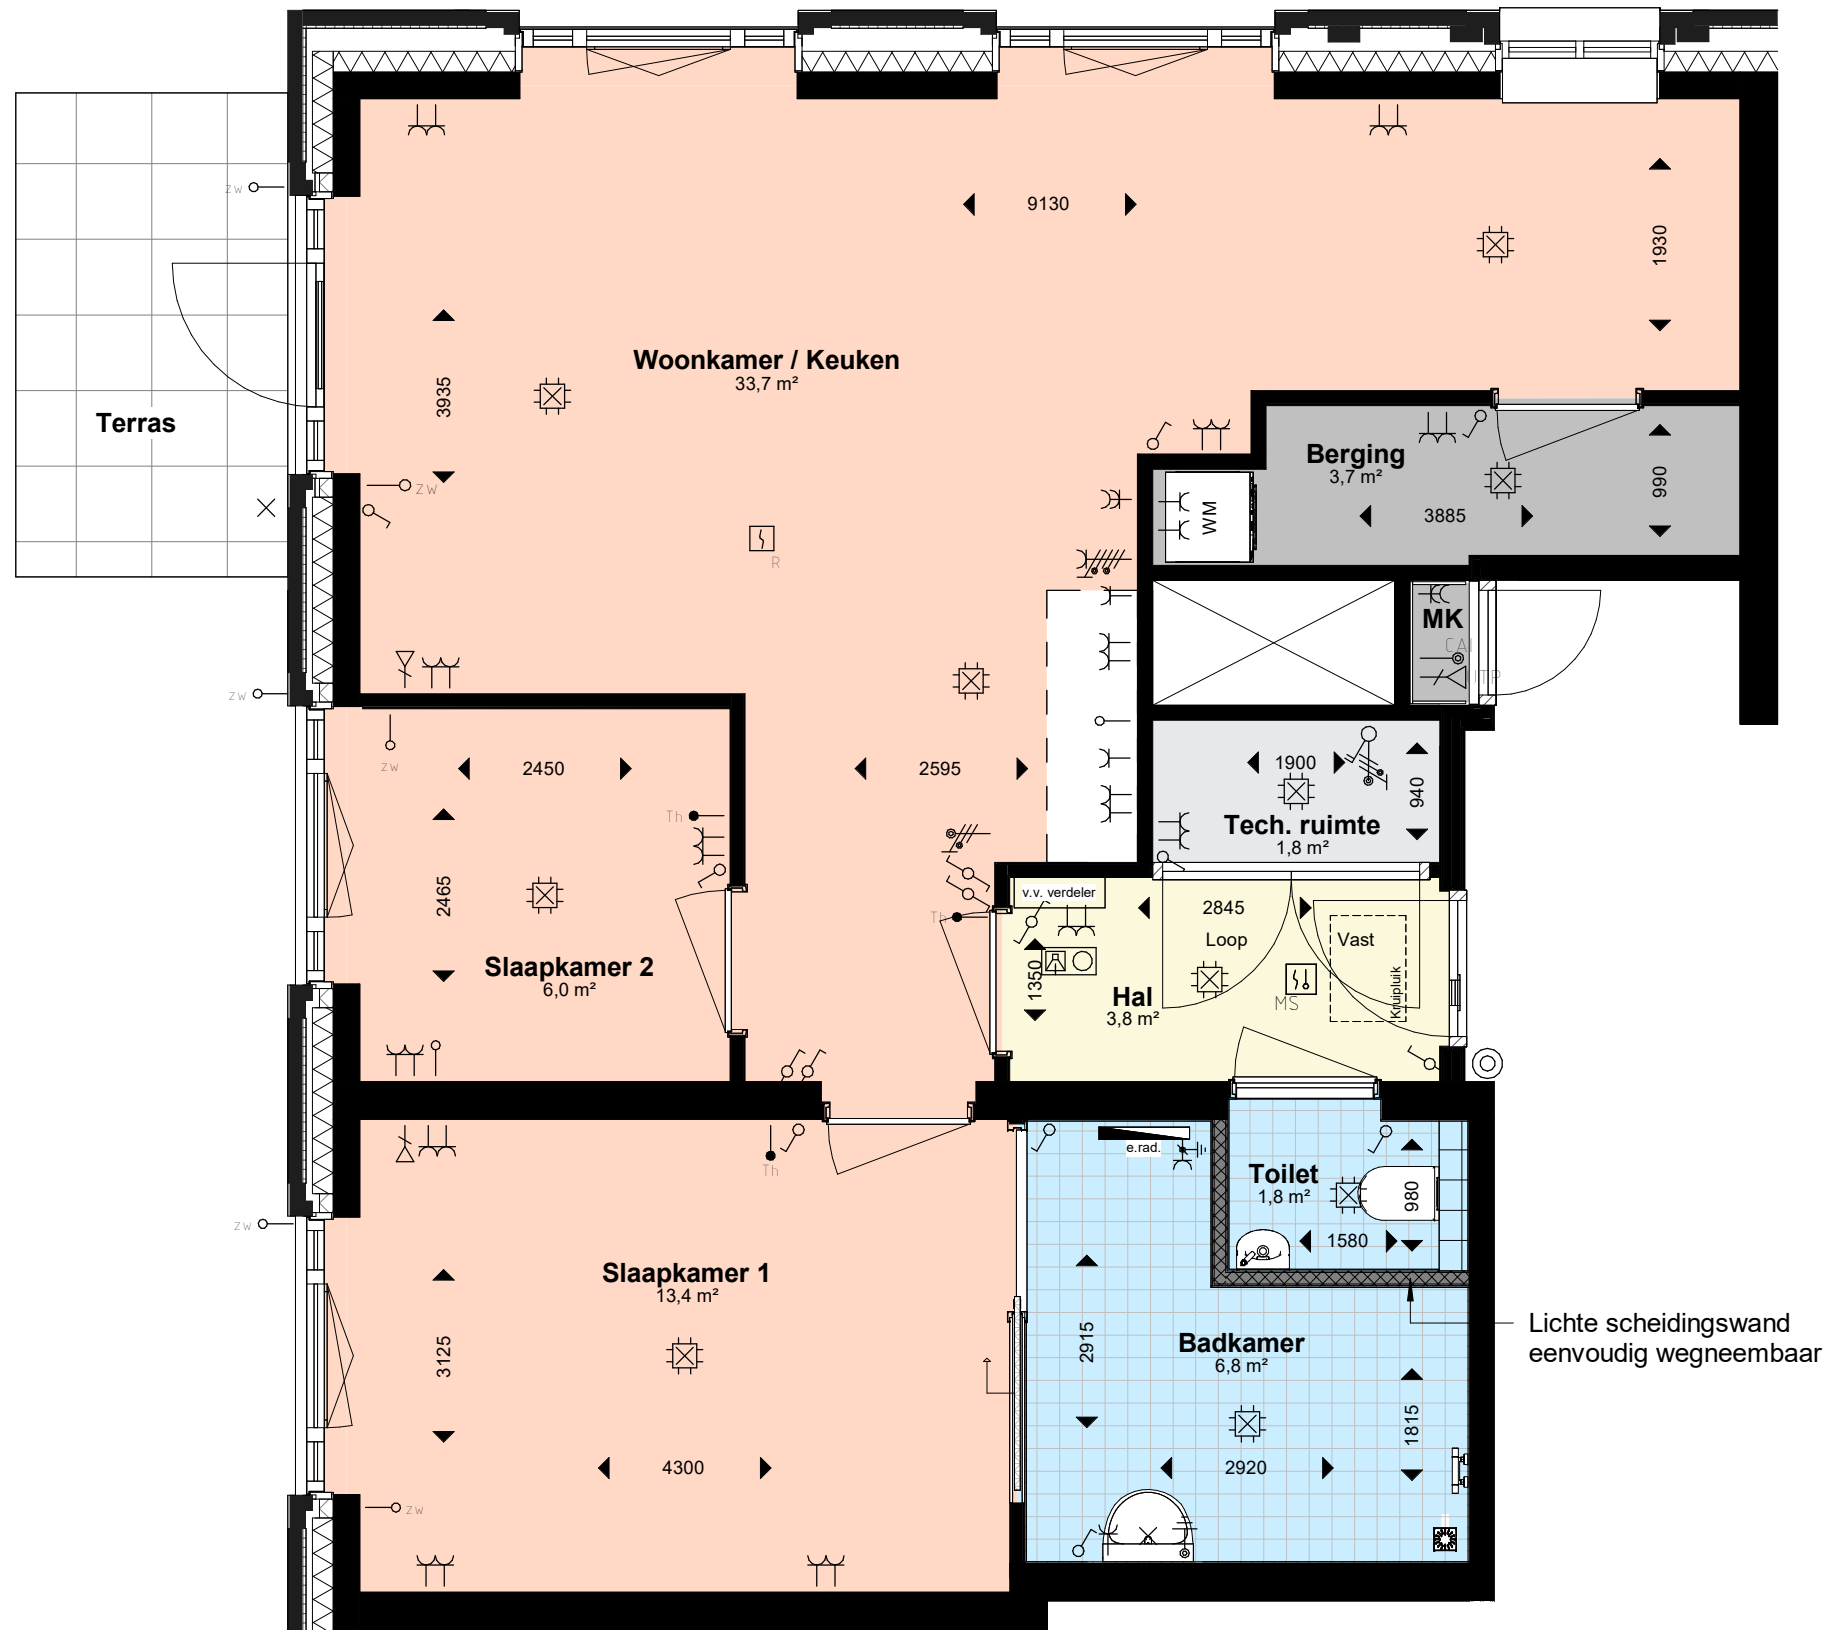
Huisnummers: 4







Verhuurtekening

Projectnr. : Hazenpark
Datum : 30-06-2026
Schaal : 1:50 - A3
Getekend : PK


 

 




WP01sp
Bladnummer




 
Symbolen - Leidingen

-  Aansluitpunt bedraad
-  Aansluitpunt niet bedraad
-  Aansluitpunt Cai
-  Aansluitpunt data bedraad


 
 

Symbolen - Aansluitpunten & WCD's

-  Wand aansluitpunt licht
-  Aardingspunt bij contactdoos
-  Centraaldoos met lichtpunt
-  Contactdoos 1-voudig met beschermingscontact
-  Contactdoos 2-voudig met beschermingscontact
-  Contactdoos 2-voudig met beschermingscontact in 2 inbouwdozen
-  Contactdoos 3 fasen, nul en beschermingscontact
-  Contactdoos, perilex

Symbolen - Schakelaars

-  Schakelaar, 1-polig
-  Schakelaar, wissel

Symbolen - Algemeen

-  Thermostaat
-  Zonwering niet bedraad
-  Bel drukknop
-  Intercom videofoon
-  Melder, rook, optisch
-  Melder, multi-sensor

Deze tekening is niet geschikt voor het overnemen van maten, werkelijke maten kunnen afwijken.
Aan deze tekening kunnen geen rechten worden ontleend.

Positie van draaiende delen in de gevelkozijnen kunnen afwijken van de tekeningen.
Zonwering alleen van toepassing op zuid geörienteerde appartementen

Verhuurtekening woningtype WP02

Huisnummers: 22



Verhuurtekening

Projectnr. : Hazenpark
Datum : 30-06-2026
Schaal : 1:50 - A3
Getekend : PK

WP02
Bladnummer



Symbolen - Leidingen

- Aansluitpunt bedraad
- Aansluitpunt niet bedraad
- Aansluitpunt Cai
- Aansluitpunt data bedraad

Symbolen - Aansluitpunten & WCD's

- Wand aansluitpunt licht
- Aardingspunt bij contactdoos
- Centraaldoos met lichtpunt
- Contactdoos 1-voudig met beschermingscontact
- Contactdoos 2-voudig met beschermingscontact
- Contactdoos 2-voudig met beschermingscontact in 2 inbouwdozen
- Contactdoos 3 fasen, nul en beschermingscontact
- Contactdoos, perilex

Symbolen - Schakelaars

- Schakelaar, 1-polig
- Schakelaar, wissel

Symbolen - Algemeen

- Thermostaat
- Zonwering niet bedraad
- Bel drukknop
- Intercom videofoon
- Melder, rook, optisch
- Melder, multi-sensor

Deze tekening is niet geschikt voor het overnemen van maten, werkelijke maten kunnen afwijken.
Aan deze tekening kunnen geen rechten worden ontleend.

Positie van draaiende delen in de gevelkozijnen kunnen afwijken van de tekeningen.
Zonwering alleen van toepassing op zuid geörienteerde appartementen

Verhuurtekening woningtype WP02sp

Huisnummers: 10







Verhuurtekening

Projectnr. : Hazenpark
Datum : 30-06-2026
Schaal : 1:50 - A3
Getekend : PK


 






WP02sp
Bladnummer




 
Symbolen - Leidingen

-  Aansluitpunt bedraad
-  Aansluitpunt niet bedraad
-  Aansluitpunt Cai
-  Aansluitpunt data bedraad


 

 
 
Symbolen - Aansluitpunten & WCD's

-  Wand aansluitpunt licht
-  Aardingspunt bij contactdoos
-  Centraaldoos met lichtpunt
-  Contactdoos 1-voudig met beschermingscontact
-  Contactdoos 2-voudig met beschermingscontact
-  Contactdoos 2-voudig met beschermingscontact in 2 inbouwdozen
-  Contactdoos 3 fasen, nul en beschermingscontact
-  Contactdoos, perilex

Symbolen - Schakelaars

-  Schakelaar, 1-polig
-  Schakelaar, wissel

Symbolen - Algemeen

-  Thermostaat
-  Zonwering niet bedraad
-  Bel drukknop
-  Intercom videofoon
-  Melder, rook, optisch
-  Melder, multi-sensor

Deze tekening is niet geschikt voor het overnemen van maten, werkelijke maten kunnen afwijken.
Aan deze tekening kunnen geen rechten worden ontleend.

Positie van draaiende delen in de gevelkozijnen kunnen afwijken van de tekeningen.
Zonwering alleen van toepassing op zuid geörienteerde appartementen

Verhuurtekening woningtype WP03

Huisnummers: 24



Verhuurtekening





Projectnr. : Hazenpark
Datum : 30-06-2026
Schaal : 1:50 - A3
Getekend : PK

WP03
Bladnummer


 








Lichte scheidingswand
eenvoudig wegneembaar



Symbolen - Leidingen

-  Aansluitpunt bedraad
-  Aansluitpunt niet bedraad
-  Aansluitpunt Cai
-  Aansluitpunt data bedraad


 

 
 
Symbolen - Aansluitpunten & WCD's

-  Wand aansluitpunt licht
-  Aardingspunt bij contactdoos
-  Centraaldoos met lichtpunt
-  Contactdoos 1-voudig met beschermingscontact
-  Contactdoos 2-voudig met beschermingscontact
-  Contactdoos 2-voudig met beschermingscontact in 2 inbouwdozen
-  Contactdoos 3 fasen, nul en beschermingscontact
-  Contactdoos, perilex

Symbolen - Schakelaars

-  Schakelaar, 1-polig
-  Schakelaar, wissel

Symbolen - Algemeen

-  Thermostaat
-  Zonwering niet bedraad
-  Bel drukknop
-  Intercom videofoon
-  Melder, rook, optisch
-  Melder, multi-sensor

Deze tekening is niet geschikt voor het overnemen van maten, werkelijke maten kunnen afwijken.
Aan deze tekening kunnen geen rechten worden ontleend.

Positie van draaiende delen in de gevelkozijnen kunnen afwijken van de tekeningen.
Zonwering alleen van toepassing op zuid geörienteerde appartementen

Verhuurtekening woningtype WP03sp

Huisnummers: 12



Verhuurtekening

Projectnr. : Hazenpark
Datum : 30-06-2026
Schaal : 1:50 - A3
Getekend : PK

WP03sp
Bladnummer



Lichte scheidingswand
eenvoudig wegneembaar

Symbolen - Leidingen

- Aansluitpunt bedraad
- Aansluitpunt niet bedraad
- Aansluitpunt Cai
- Aansluitpunt data bedraad

Symbolen - Aansluitpunten & WCD's

- Wand aansluitpunt licht
- Aardingspunt bij contactdoos
- Centraaldoos met lichtpunt
- Contactdoos 1-voudig met beschermingscontact
- Contactdoos 2-voudig met beschermingscontact
- Contactdoos 2-voudig met beschermingscontact in 2 inbouwdozen
- Contactdoos 3 fasen, nul en beschermingscontact
- Contactdoos, perilex

Symbolen - Schakelaars

- Schakelaar, 1-polig
- Schakelaar, wissel
- Schakelaar, kruis

Symbolen - Algemeen

- Thermostaat
- Zonwering niet bedraad
- Bel drukknop
- Intercom videofoon
- Melder, rook, optisch
- Melder, multi-sensor

Deze tekening is niet geschikt voor het overnemen van maten, werkelijke maten kunnen afwijken.
Aan deze tekening kunnen geen rechten worden ontleend.
Positie van draaiende delen in de gevelkozijnen kunnen afwijken van de tekeningen.
Zonwering alleen van toepassing op zuid geörienteerde appartementen

Verhuurtekening woningtype WP04
Huisnummers: 8



Verhuurtekening	
Projectnr. :	Hazenpark
Datum :	30-06-2026
Schaal :	1:50 - A3
Getekend :	PK

WP04
Bladnummer



Symbolen - Leidingen

- Aansluitpunt bedraad
- Aansluitpunt niet bedraad
- Aansluitpunt Cai
- Aansluitpunt data bedraad

Symbolen - Aansluitpunten & WCD's

- Wand aansluitpunt licht
- Aardingspunt bij contactdoos
- Centraaldoos met lichtpunt
- Contactdoos 1-voudig met beschermingscontact
- Contactdoos 2-voudig met beschermingscontact
- Contactdoos 2-voudig met beschermingscontact in 2 inbouwdozen
- Contactdoos 3 fasen, nul en beschermingscontact
- Contactdoos, perilex

Symbolen - Schakelaars

- Schakelaar, 1-polig
- Schakelaar, wissel
- Schakelaar, kruis

Symbolen - Algemeen

- Thermostaat
- Zonwering niet bedraad
- Bel drukknop
- Intercom videofoon
- Melder, rook, optisch
- Melder, multi-sensor

Deze tekening is niet geschikt voor het overnemen van maten, werkelijke maten kunnen afwijken.
Aan deze tekening kunnen geen rechten worden ontleend.

Positie van draaiende delen in de gevelkozijnen kunnen afwijken van de tekeningen.
Zonwering alleen van toepassing op zuid geörienteerde appartementen

Verhuurtekening woningtype WP04sp

Huisnummers: 14, 26

Loze leiding zonwering alleen bij huisnummer 26



Verhuurtekening

Projectnr. : Hazenpark
Datum : 30-06-2026
Schaal : 1:50 - A3
Getekend : PK

WP04sp
Bladnummer

Lichte scheidingswand
eenvoudig wegneembaar



Symbolen - Leidingen

- Aansluitpunt bedraad
- Aansluitpunt niet bedraad
- Aansluitpunt Cai
- Aansluitpunt data bedraad

Symbolen - Aansluitpunten & WCD's

- Wand aansluitpunt licht
- Aardingspunt bij contactdoos
- Centraaldoos met lichtpunt
- Contactdoos 1-voudig met beschermingscontact
- Contactdoos 2-voudig met beschermingscontact
- Contactdoos 2-voudig met beschermingscontact in 2 inbouwdozen
- Contactdoos 3 fasen, nul en beschermingscontact
- Contactdoos, perilex

Symbolen - Schakelaars

- Schakelaar, 1-polig
- Schakelaar, wissel
- Schakelaar, kruis

Symbolen - Algemeen

- Thermostaat
- Zonwering niet bedraad
- Bel drukknop
- Intercom videofoon
- Melder, rook, optisch
- Melder, multi-sensor

Deze tekening is niet geschikt voor het overnemen van maten, werkelijke maten kunnen afwijken.
Aan deze tekening kunnen geen rechten worden ontleend.

Positie van draaiende delen in de gevelkozijnen kunnen afwijken van de tekeningen.
Zonwering alleen van toepassing op zuid geörienteerde appartementen

Verhuurtekening woningtype WP05

Huisnummers: 16, 28

Loze leiding zonwering alleen bij huisnummer 28



Verhuurtekening

Projectnr. : Hazenpark
Datum : 30-06-2026
Schaal : 1:50 - A3
Getekend : PK

WP05
Bladnummer



Symbolen - Leidingen

- Aansluitpunt bedraad
- Aansluitpunt niet bedraad
- Aansluitpunt Cai
- Aansluitpunt data bedraad

Symbolen - Aansluitpunten & WCD's

- Wand aansluitpunt licht
- Aardingspunt bij contactdoos
- Centraaldoos met lichtpunt
- Contactdoos 1-voudig met beschermingscontact
- Contactdoos 2-voudig met beschermingscontact
- Contactdoos 2-voudig met beschermingscontact in 2 inbouwdozen
- Contactdoos 3 fasen, nul en beschermingscontact
- Contactdoos, perilex

Symbolen - Schakelaars

- Schakelaar, 1-polig
- Schakelaar, wissel
- Schakelaar, kruis

Symbolen - Algemeen

- Thermostaat
- Zonwering niet bedraad
- Bel drukknop
- Intercom videofoon
- Melder, rook, optisch
- Melder, multi-sensor

Deze tekening is niet geschikt voor het overnemen van maten, werkelijke maten kunnen afwijken.
Aan deze tekening kunnen geen rechten worden ontleend.

Positie van draaiende delen in de gevelkozijnen kunnen afwijken van de tekeningen.
Zonwering alleen van toepassing op zuid geörienteerde appartementen

Verhuurtekening woningtype WP05sp

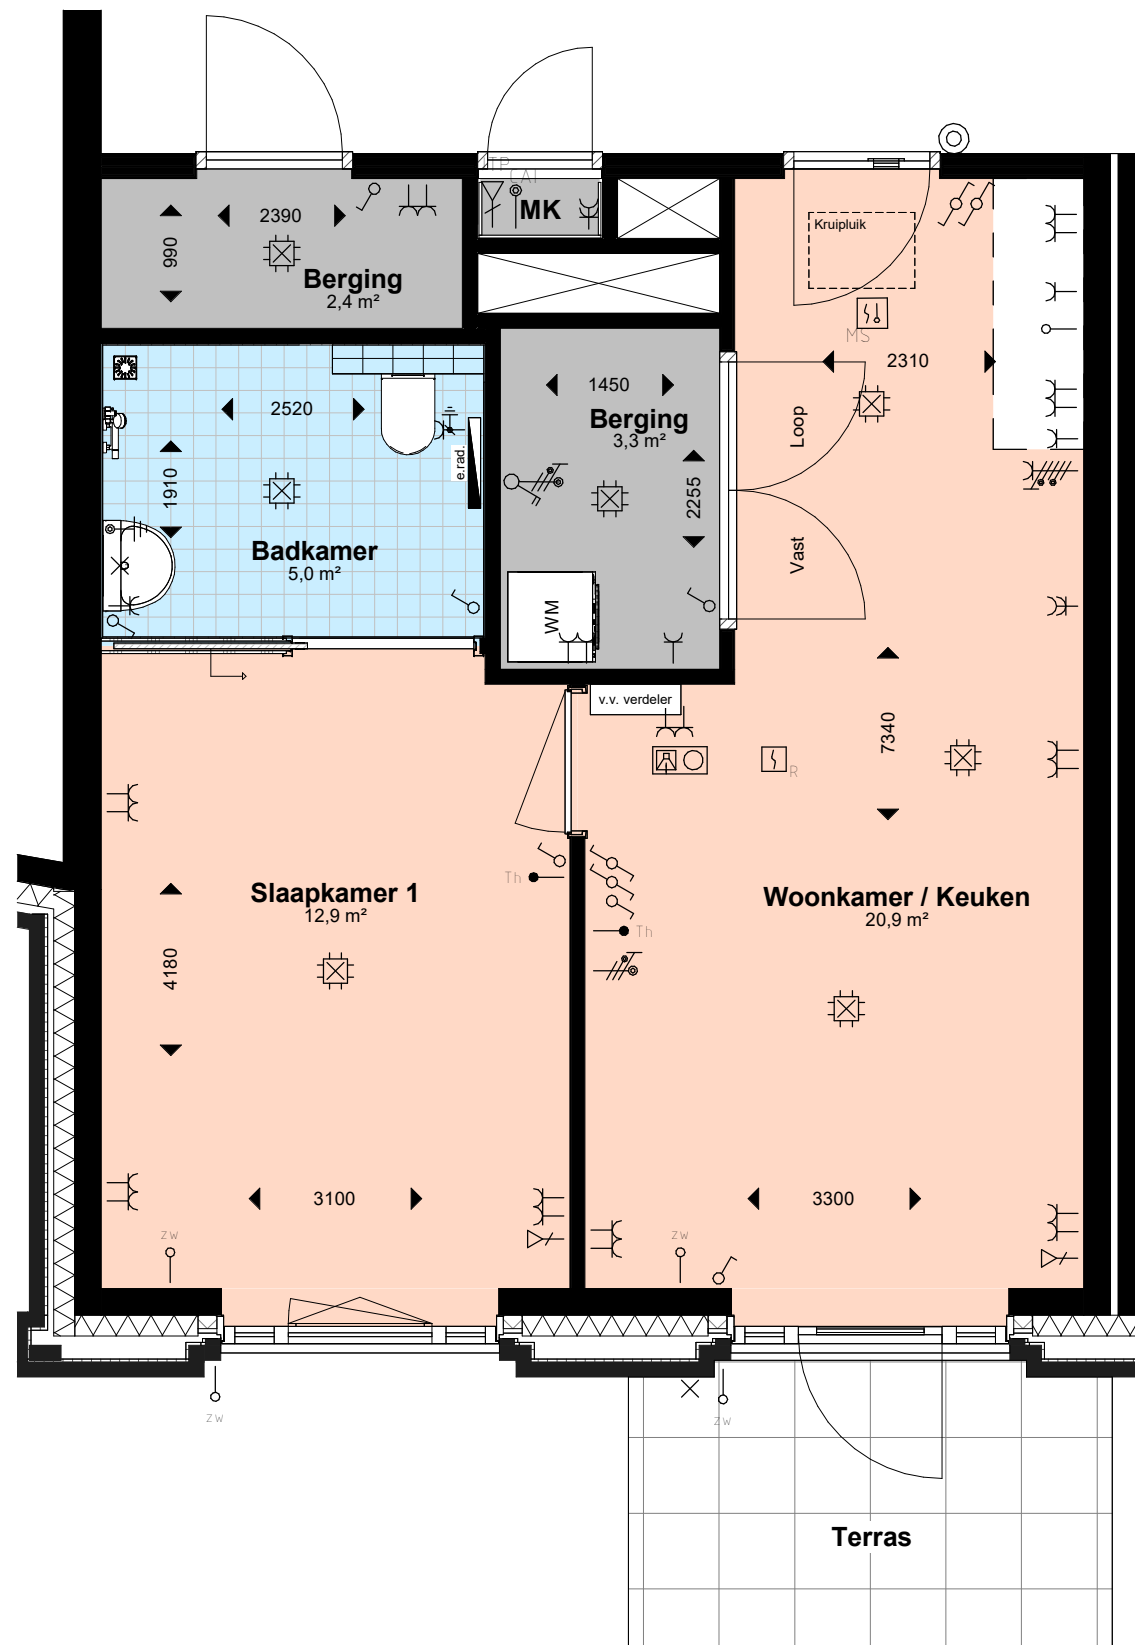
Huisnummers: 6







Verhuurtekening

Projectnr. : Hazenpark
Datum : 30-06-2026
Schaal : 1:50 - A3
Getekend : PK









WP05sp
Bladnummer




 
Symbolen - Leidingen

-  Aansluitpunt bedraad
-  Aansluitpunt niet bedraad
-  Aansluitpunt Cai
-  Aansluitpunt data bedraad




Symbolen - Aansluitpunten & WCD's

-  Wand aansluitpunt licht
-  Aardingspunt bij contactdoos
-  Centraaldoos met lichtpunt
-  Contactdoos 1-voudig met beschermingscontact
-  Contactdoos 2-voudig met beschermingscontact
-  Contactdoos 2-voudig met beschermingscontact in 2 inbouwdozen
-  Contactdoos 3 fasen, nul en beschermingscontact
-  Contactdoos, perilex

Symbolen - Schakelaars

-  Schakelaar, 1-polig
-  Schakelaar, wissel

Symbolen - Algemeen

-  Thermostaat
-  Zonwering niet bedraad
-  Bel drukknop
-  Intercom videofoon
-  Melder, rook, optisch
-  Melder, multi-sensor

Deze tekening is niet geschikt voor het overnemen van maten, werkelijke maten kunnen afwijken.
Aan deze tekening kunnen geen rechten worden ontleend.

Positie van draaiende delen in de gevelkozijnen kunnen afwijken van de tekeningen.
Zonwering alleen van toepassing op zuid geörienteerde appartementen

Verhuurtekening woningtype WP06

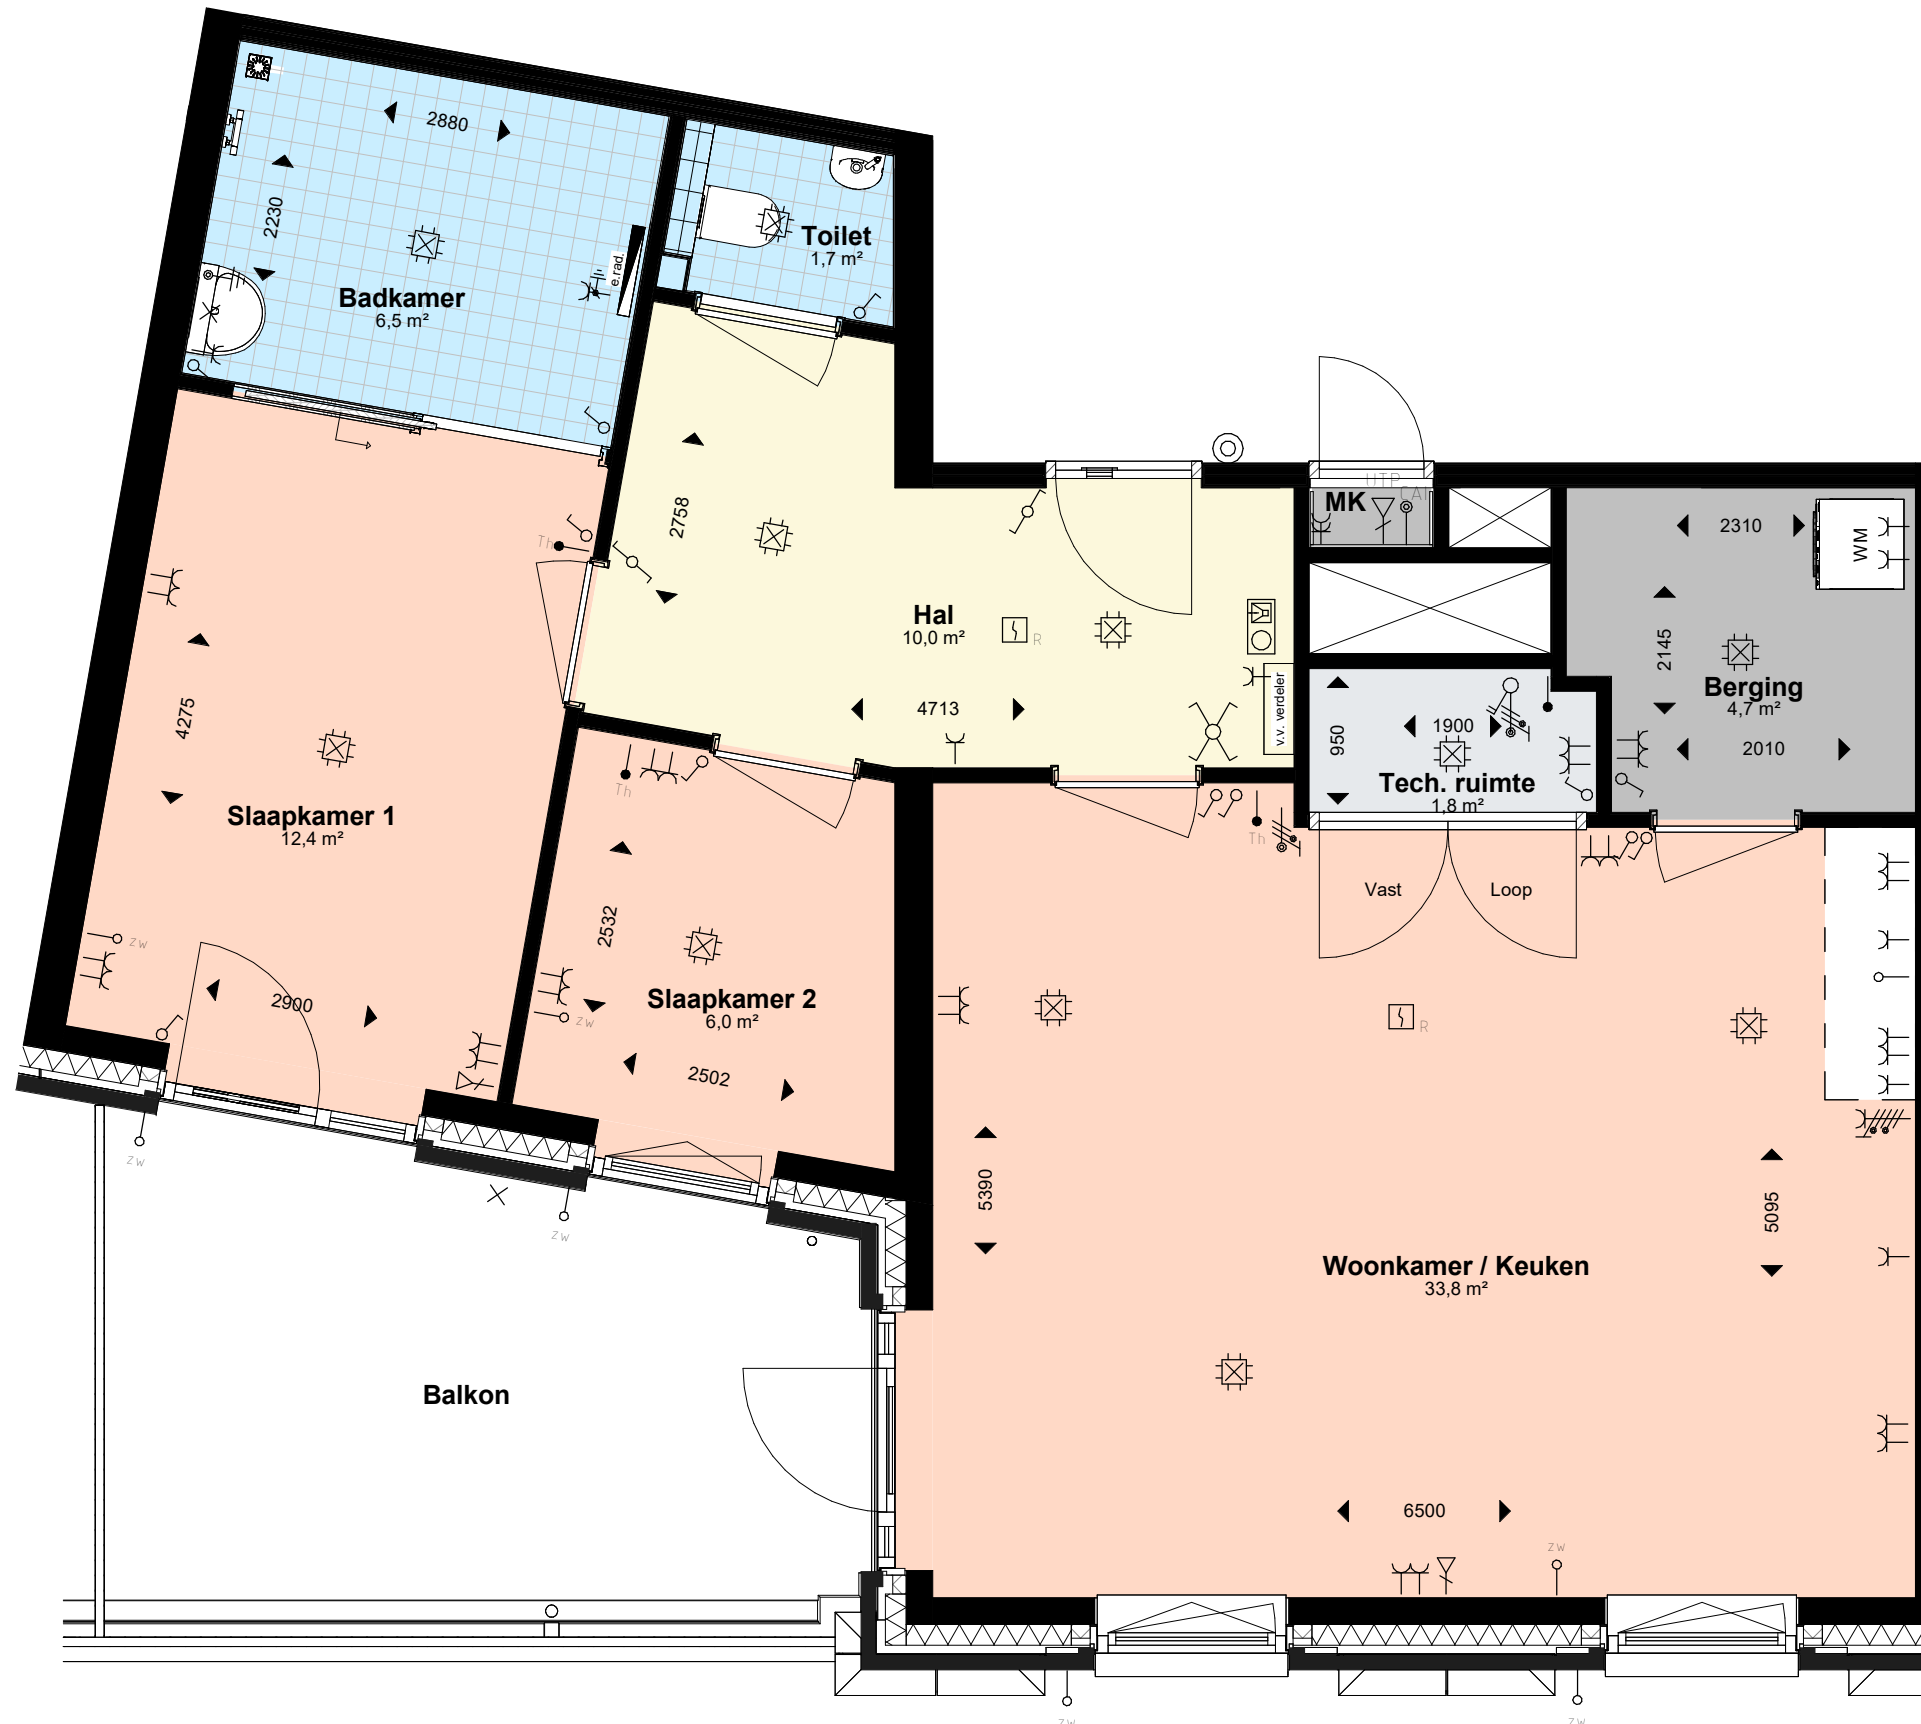
Huisnummers: 2







Verhuurtekening

Projectnr. : Hazenpark
Datum : 30-06-2026
Schaal : 1:50 - A3
Getekend : PK


 
 
 
 
 


WP06
Bladnummer



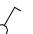
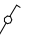
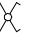
Symbolen - Leidingen

-  Aansluitpunt bedraad
-  Aansluitpunt niet bedraad
-  Aansluitpunt Cai
-  Aansluitpunt data bedraad

Symbolen - Aansluitpunten & WCD's

-  Wand aansluitpunt licht
-  Aardingspunt bij contactdoos
-  Centraaldoos met lichtpunt
-  Contactdoos 1-voudig met beschermingscontact
-  Contactdoos 2-voudig met beschermingscontact
-  Contactdoos 2-voudig met beschermingscontact in 2 inbouwdozen
-  Contactdoos 3 fasen, nul en beschermingscontact
-  Contactdoos, perilex

Symbolen - Schakelaars

-  Schakelaar, 1-polig
-  Schakelaar, wissel
-  Schakelaar, kruis

Symbolen - Algemeen

-  Thermostaat
-  Zonwering niet bedraad
-  Bel drukknop
-  Intercom videofoon
-  Melder, rook, optisch
-  Melder, multi-sensor

Deze tekening is niet geschikt voor het overnemen van maten, werkelijke maten kunnen afwijken.
Aan deze tekening kunnen geen rechten worden ontleend.

Positie van draaiende delen in de gevelkozijnen kunnen afwijken van de tekeningen.
Zonwering alleen van toepassing op zuid geörienteerde appartementen

Verhuurtekening woningtype WP07

Huisnummers: 106







Verhuurtekening

Projectnr. : Hazenpark
Datum : 30-06-2026
Schaal : 1:50 - A3
Getekend : PK


 


 



WP07
Bladnummer






Symbolen - Leidingen

-  Aansluitpunt bedraad
-  Aansluitpunt niet bedraad
-  Aansluitpunt Cai
-  Aansluitpunt data bedraad

 


 
Symbolen - Aansluitpunten & WCD's

-  Wand aansluitpunt licht
-  Aardingspunt bij contactdoos
-  Centraaldoos met lichtpunt
-  Contactdoos 1-voudig met beschermingscontact
-  Contactdoos 2-voudig met beschermingscontact
-  Contactdoos 2-voudig met beschermingscontact in 2 inbouwdozen
-  Contactdoos 3 fasen, nul en beschermingscontact
-  Contactdoos, perilex

Symbolen - Schakelaars

-  Schakelaar, 1-polig
-  Schakelaar, wissel
-  Schakelaar, kruis

Symbolen - Algemeen

-  Thermostaat
-  Zonwering niet bedraad
-  Bel drukknop
-  Intercom videofoon
-  Melder, rook, optisch
-  Melder, multi-sensor

Deze tekening is niet geschikt voor het overnemen van maten, werkelijke maten kunnen afwijken.
Aan deze tekening kunnen geen rechten worden ontleend.

Positie van draaiende delen in de gevelkozijnen kunnen afwijken van de tekeningen.
Zonwering alleen van toepassing op zuid geörienteerde appartementen

Verhuurtekening woningtype WP08

Huisnummers: 108,114,122,128

Loze leiding zonwering alleen bij huisnummer 108, 128



Verhuurtekening





Projectnr. : Hazenpark
Datum : 30-06-2026
Schaal : 1:50 - A3
Getekend : PK

WP08
Bladnummer


 
 
 

 


Lichte scheidingswand
eenvoudig wegneembaar






Symbolen - Leidingen

-  Aansluitpunt bedraad
-  Aansluitpunt niet bedraad
-  Aansluitpunt Cai
-  Aansluitpunt data bedraad



Symbolen - Aansluitpunten & WCD's

-  Wand aansluitpunt licht
-  Aardingspunt bij contactdoos
-  Centraaldoos met lichtpunt
-  Contactdoos 1-voudig met beschermingscontact
-  Contactdoos 2-voudig met beschermingscontact
-  Contactdoos 2-voudig met beschermingscontact in 2 inbouwdozen
-  Contactdoos 3 fasen, nul en beschermingscontact
-  Contactdoos, perilex

Symbolen - Schakelaars

-  Schakelaar, 1-polig
-  Schakelaar, wissel
-  Schakelaar, kruis

Symbolen - Algemeen

-  Thermostaat
-  Zonwering niet bedraad
-  Bel drukknop
-  Intercom videofoon
-  Melder, rook, optisch
-  Melder, multi-sensor

Deze tekening is niet geschikt voor het overnemen van maten, werkelijke maten kunnen afwijken.
Aan deze tekening kunnen geen rechten worden ontleend.

Positie van draaiende delen in de gevelkozijnen kunnen afwijken van de tekeningen.
Zonwering alleen van toepassing op zuid geïoriënteerde appartementen

Verhuurtekening woningtype WP09

Huisnummers: 110,116,124,130

Loze leiding zonwering alleen bij huisnummer 110, 130

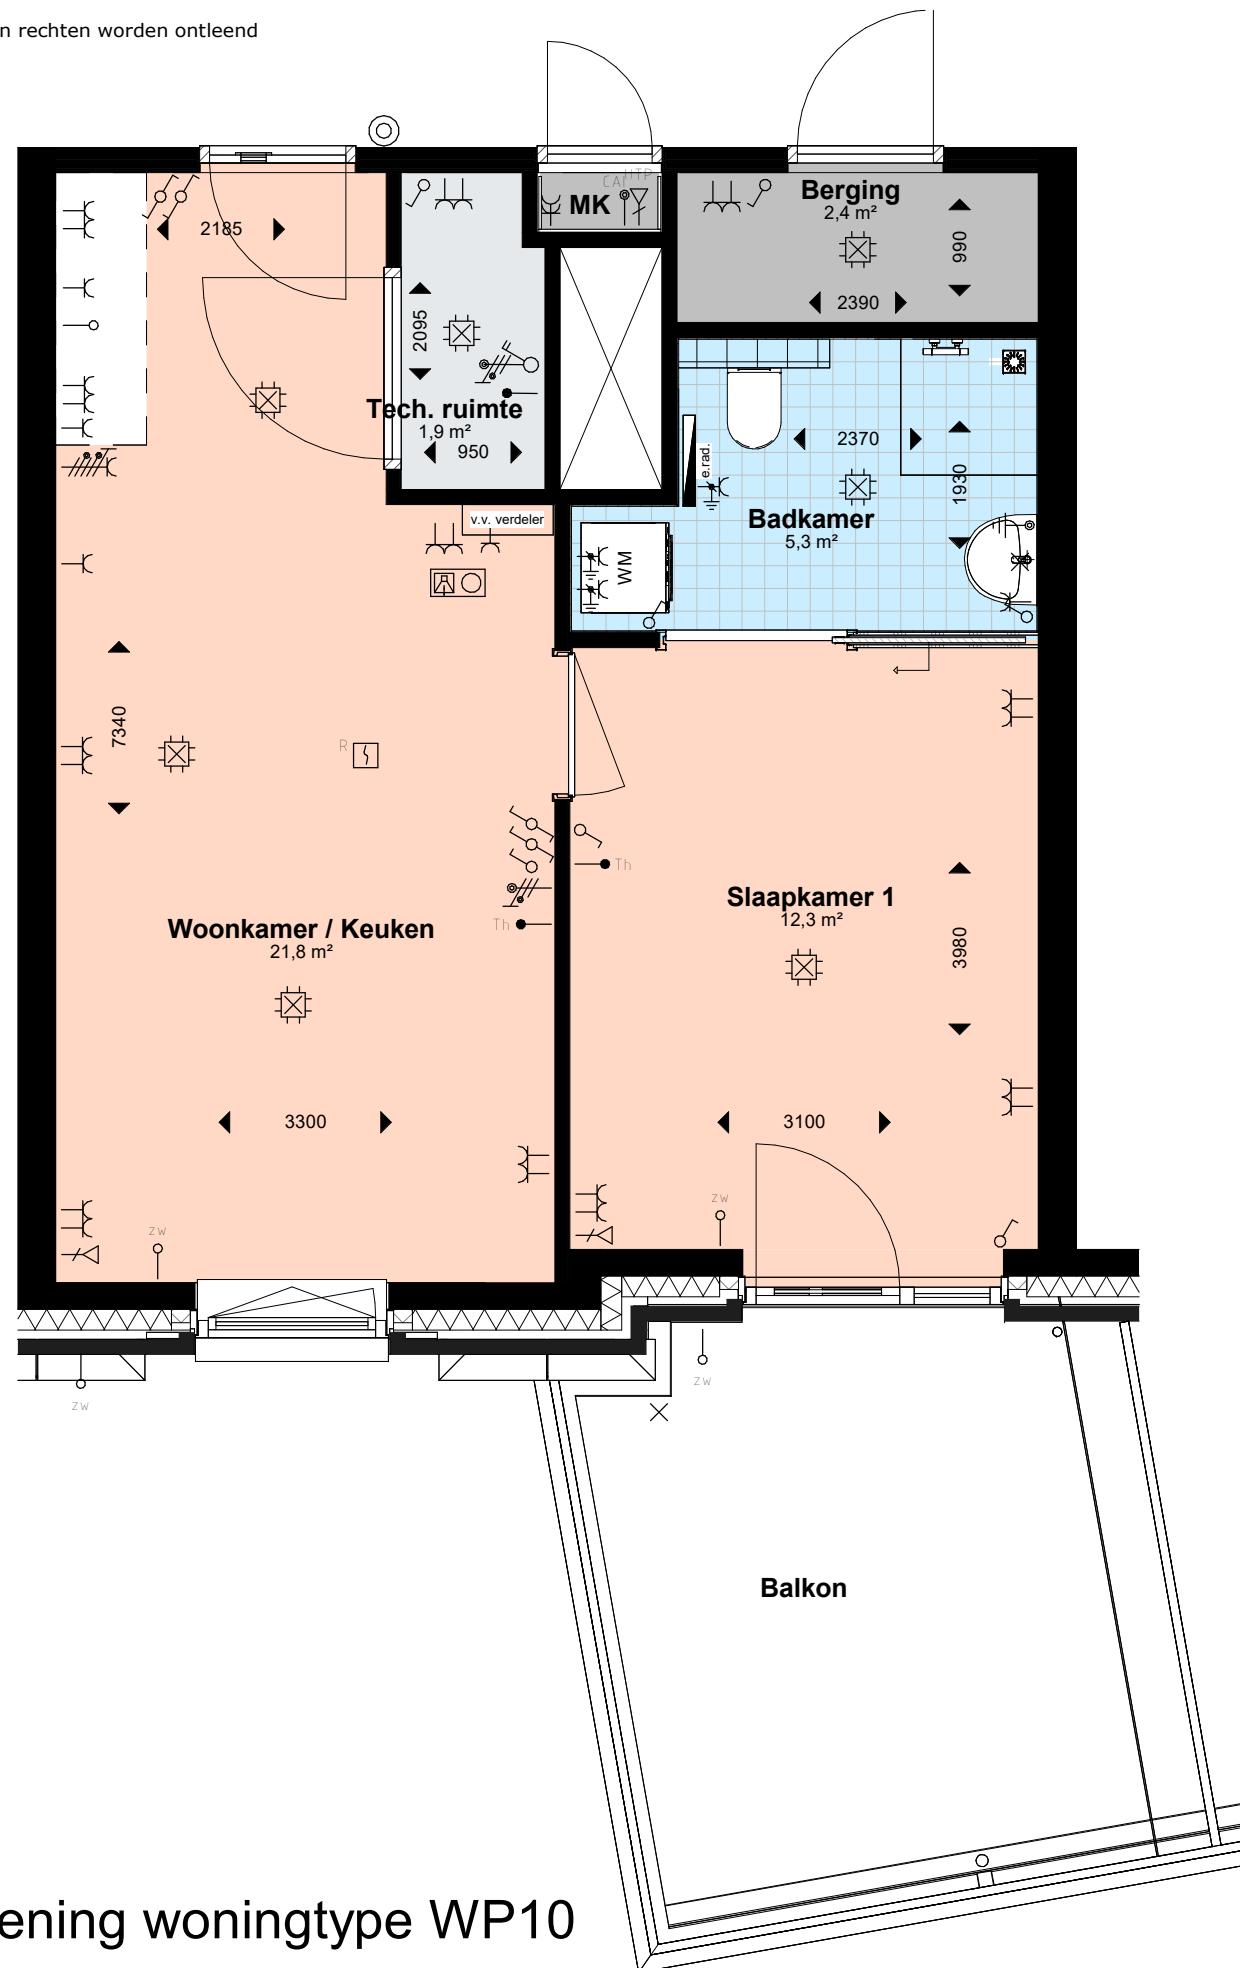


Verhuurtekening





Projectnr. : Hazenpark
Datum : 30-06-2026
Schaal : 1:50 - A3
Getekend : PK

WP09
Bladnummer


 

 




Aan deze tekeningen kunnen geen rechten worden ontleend




 
Symbolen - Leidingen

-  Aansluitpunt bedraad
-  Aansluitpunt niet bedraad
-  Aansluitpunt Cai
-  Aansluitpunt data bedraad


 


Symbolen - Aansluitpunten & WCD's

-  Wand aansluitpunt licht
-  Aardingspunt bij contactdoos
-  Centraaldoos met lichtpunt
-  Contactdoos 1-voudig met beschermingscontact
-  Contactdoos 2-voudig met beschermingscontact
-  Contactdoos 2-voudig met beschermingscontact in 2 inbouwdozen
-  Contactdoos 3 fasen, nul en beschermingscontact
-  Contactdoos, perilex

Symbolen - Schakelaars

-  Schakelaar, 1-polig
-  Schakelaar, wissel

Symbolen - Algemeen

-  Thermostaat
-  Zonwering niet bedraad
-  Bel drukknop
-  Intercom videofoon
-  Melder, rook, optisch
-  Melder, multi-sensor

Deze tekening is niet geschikt voor het overnemen van maten, werkelijke maten kunnen afwijken.
Aan deze tekening kunnen geen rechten worden ontleend.

Positie van draaiende delen in de gevelkozijnen kunnen afwijken van de tekeningen.
Zonwering alleen van toepassing op zuid geörienteerde appartementen

Verhuurtekening woningtype WP10

Huisnummers: 132







Verhuurtekening

Projectnr. : Hazenpark
Datum : 30-06-2026
Schaal : 1:50 - A3
Getekend : PK





 



WP10
Bladnummer






Symbolen - Leidingen

-  Aansluitpunt bedraad
-  Aansluitpunt niet bedraad
-  Aansluitpunt Cai
-  Aansluitpunt data bedraad

Symbolen - Aansluitpunten & WCD's

-  Wand aansluitpunt licht
-  Aardingspunt bij contactdoos
-  Centraaldoos met lichtpunt
-  Contactdoos 1-voudig met beschermingscontact
-  Contactdoos 2-voudig met beschermingscontact
-  Contactdoos 2-voudig met beschermingscontact in 2 inbouwdozen
-  Contactdoos 3 fasen, nul en beschermingscontact
-  Contactdoos, perilex

Symbolen - Schakelaars

-  Schakelaar, 1-polig
-  Schakelaar, wissel
-  Schakelaar, kruis

Symbolen - Algemeen

-  Thermostaat
-  Zonwering niet bedraad
-  Bel drukknop
-  Intercom videfoon
-  Melder, rook, optisch
-  Melder, multi-sensor

Deze tekening is niet geschikt voor het overnemen van maten, werkelijke maten kunnen afwijken.
Aan deze tekening kunnen geen rechten worden ontleend.

Positie van draaiende delen in de gevelkozijnen kunnen afwijken van de tekeningen.
Zonwering alleen van toepassing op zuid geörienteerde appartementen

Verhuurtekening woningtype WP11

Huisnummers: 112, 126

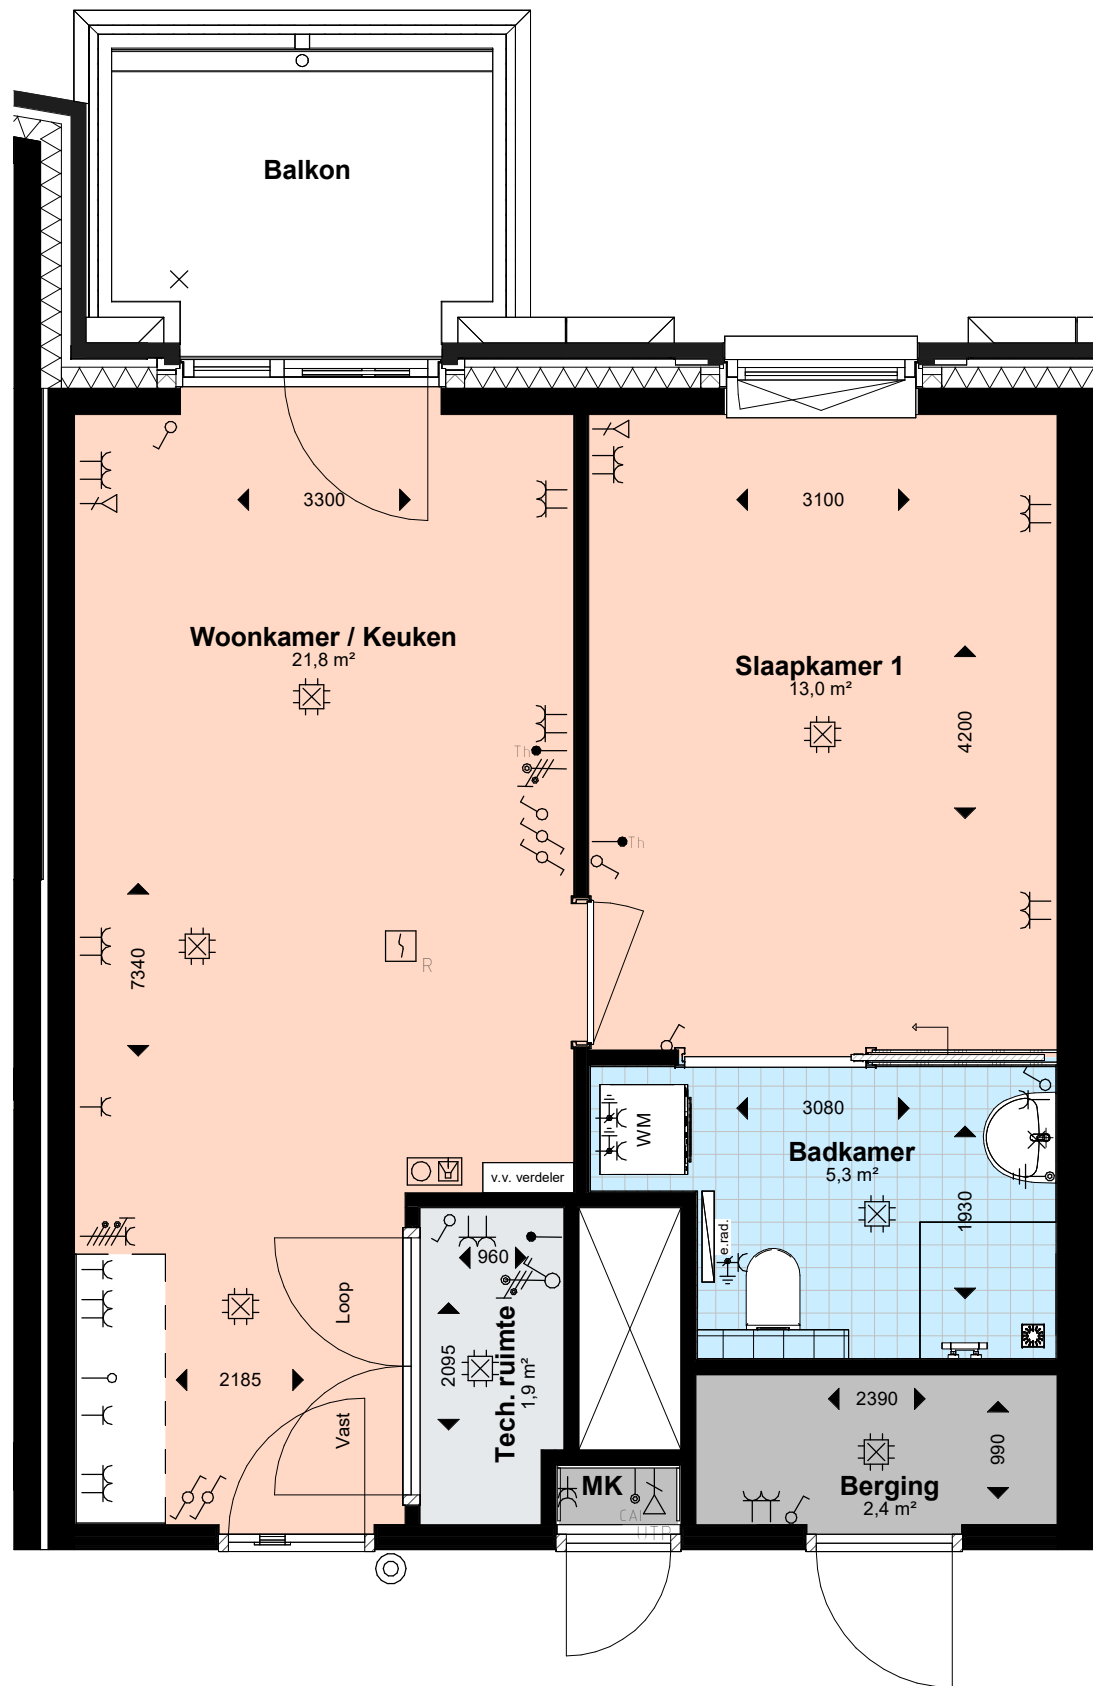
Loze leiding zonwering alleen bij huisnummer 112







Verhuurtekening

Projectnr. : Hazenpark
Datum : 30-06-2026
Schaal : 1:50 - A3
Getekend : PK






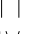
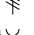

WP11
Bladnummer



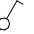
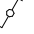
Symbolen - Leidingen

-  Aansluitpunt bedraad
-  Aansluitpunt niet bedraad
-  Aansluitpunt Cai
-  Aansluitpunt data bedraad


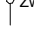

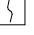
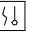
Symbolen - Aansluitpunten & WCD's

-  Wand aansluitpunt licht
-  Aardingspunt bij contactdoos
-  Centraaldoos met lichtpunt
-  Contactdoos 1-voudig met beschermingscontact
-  Contactdoos 2-voudig met beschermingscontact
-  Contactdoos 2-voudig met beschermingscontact in 2 inbouwdozen
-  Contactdoos 3 fasen, nul en beschermingscontact
-  Contactdoos, perilex

Symbolen - Schakelaars

-  Schakelaar, 1-polig
-  Schakelaar, wissel

Symbolen - Algemeen

-  Thermostaat
-  Zonwering niet bedraad
-  Bel drukknop
-  Intercom videofoon
-  Melder, rook, optisch
-  Melder, multi-sensor

Deze tekening is niet geschikt voor het overnemen van maten, werkelijke maten kunnen afwijken.
Aan deze tekening kunnen geen rechten worden ontleend.

Positie van draaiende delen in de gevelkozijnen kunnen afwijken van de tekeningen.
Zonwering alleen van toepassing op zuid geïoriënteerde appartementen

Verhuurtekening woningtype WP12

Huisnummers: 118







Verhuurtekening

Projectnr. : Hazenpark
Datum : 30-06-2026
Schaal : 1:50 - A3
Getekend : PK









WP12
Bladnummer




 
Symbolen - Leidingen

-  Aansluitpunt bedraad
-  Aansluitpunt niet bedraad
-  Aansluitpunt Cai
-  Aansluitpunt data bedraad

Symbolen - Aansluitpunten & WCD's

-  Wand aansluitpunt licht
-  Aardingspunt bij contactdoos
-  Centraaldoos met lichtpunt
-  Contactdoos 1-voudig met beschermingscontact
-  Contactdoos 2-voudig met beschermingscontact
-  Contactdoos 2-voudig met beschermingscontact in 2 inbouwdozen
-  Contactdoos 3 fasen, nul en beschermingscontact
-  Contactdoos, perilex

Symbolen - Schakelaars

-  Schakelaar, 1-polig
-  Schakelaar, wissel

Symbolen - Algemeen

-  Thermostaat
-  Zonwering niet bedraad
-  Bel drukknop
-  Intercom videofoon
-  Melder, rook, optisch
-  Melder, multi-sensor

Deze tekening is niet geschikt voor het overnemen van maten, werkelijke maten kunnen afwijken.
Aan deze tekening kunnen geen rechten worden ontleend.

Positie van draaiende delen in de gevelkozijnen kunnen afwijken van de tekeningen.
Zonwering alleen van toepassing op zuid geörienteerde appartementen

Verhuurtekening woningtype WP13

Huisnummers: 120



Verhuurtekening

Projectnr. : Hazenpark
Datum : 30-06-2026
Schaal : 1:50 - A3
Getekend : PK

WP13
Bladnummer