

Hoofdentree



Situatie indicatief



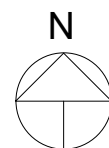
### Begane grond - Verhuuroverzicht



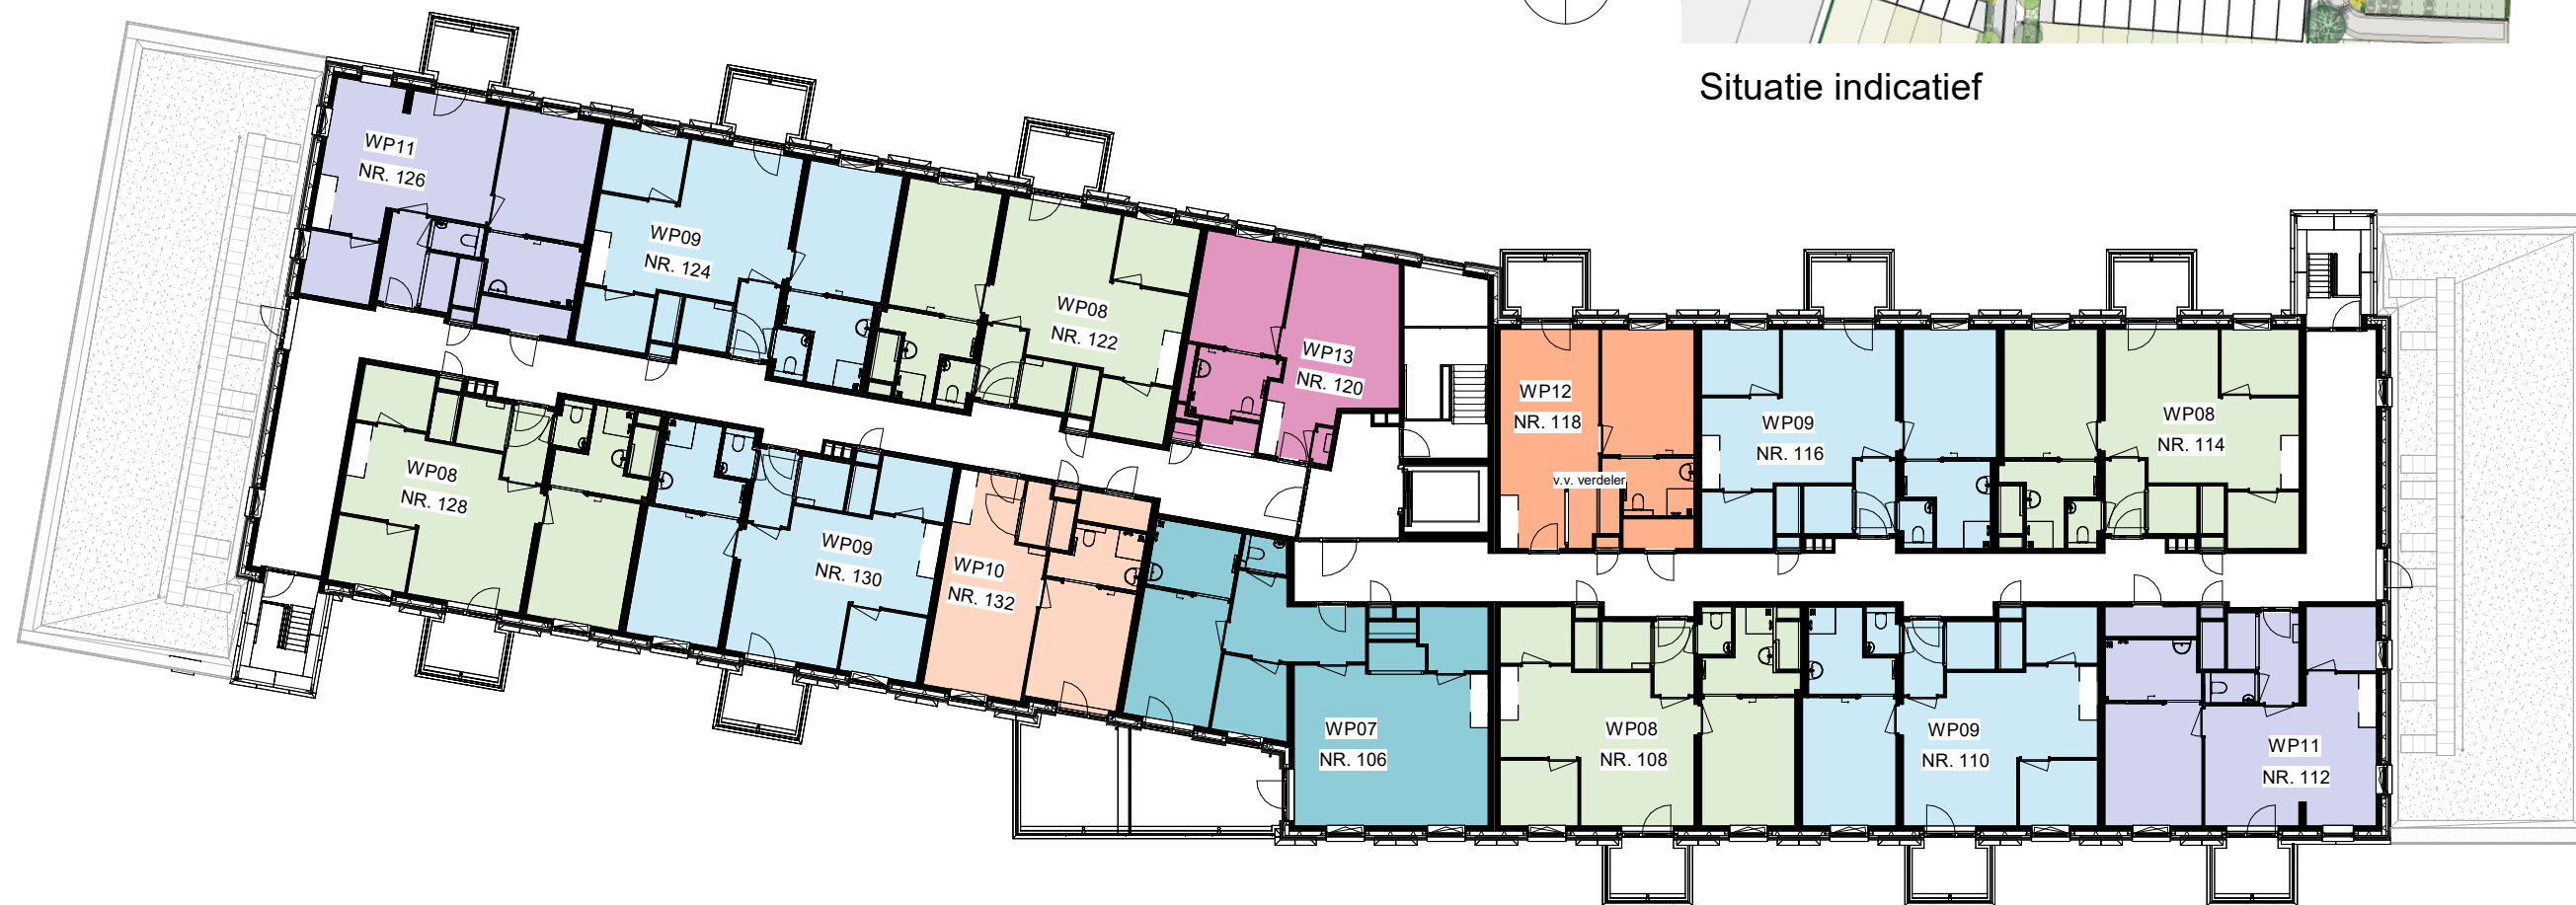
#### Begane grond - verhuuroverzicht

Projectnr. : Hazenpark  
Datum : 28-05-2026  
Schaal : 1:50 - A3  
Getekend : PK

**VH-01**  
Bladnummer



Situatie indicatief



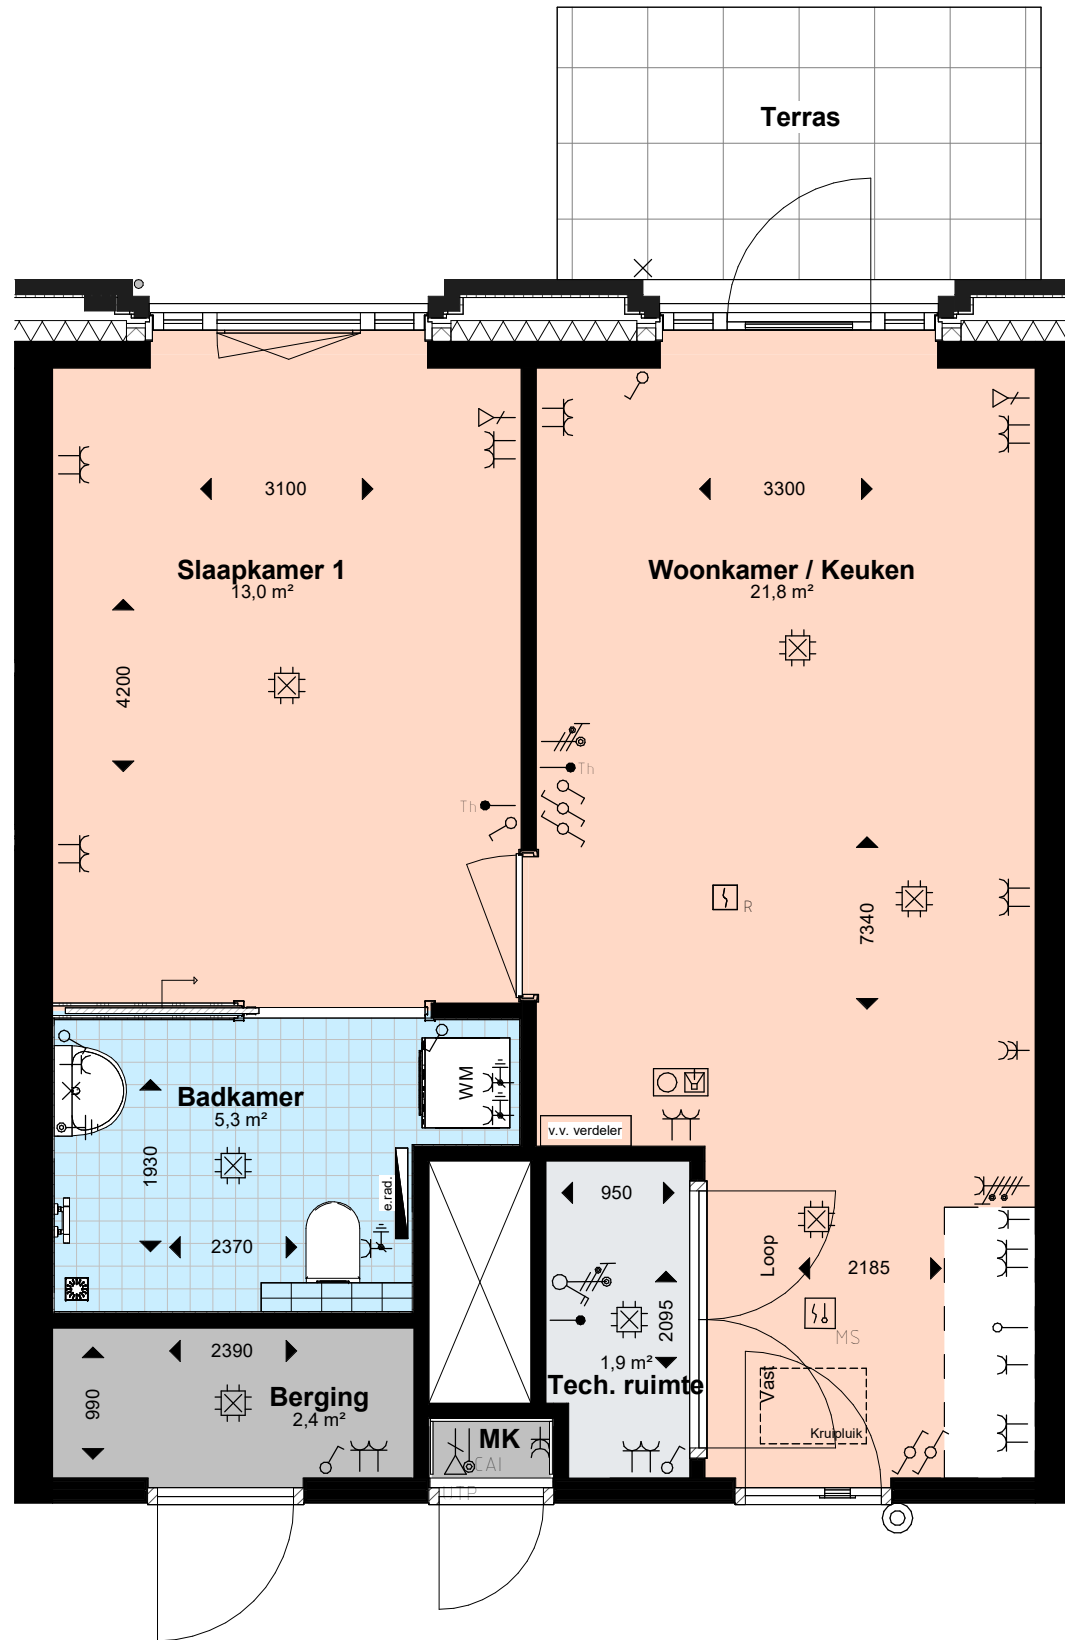
### Derde verdieping - Verhuuroverzicht







#### 3de Verdieping - verhuuroverzicht

Projectnr. : Hazenpark  
Datum : 28-05-2026  
Schaal : 1:50 - A3  
Getekend : PK


 






**VH-02**  
Bladnummer





### Symbolen - Leidingen

-  Aansluitpunt bedraad
-  Aansluitpunt niet bedraad
-  Aansluitpunt Cai
-  Aansluitpunt data bedraad



 
### Symbolen - Aansluitpunten & WCD's

-  Wand aansluitpunt licht
-  Aardingspunt bij contactdoos
-  Centraaldoos met lichtpunt
-  Contactdoos 1-voudig met beschermingscontact
-  Contactdoos 2-voudig met beschermingscontact
-  Contactdoos 2-voudig met beschermingscontact in 2 inbouwdozen
-  Contactdoos 3 fasen, nul en beschermingscontact
-  Contactdoos, perilex

### Symbolen - Schakelaars

-  Schakelaar, 1-polig
-  Schakelaar, wissel

### Symbolen - Algemeen

-  Thermostaat
-  Zonwering niet bedraad
-  Bel drukknop
-  Intercom videofoon
-  Melder, rook, optisch
-  Melder, multi-sensor

Deze tekening is niet geschikt voor het overnemen van maten, werkelijke maten kunnen afwijken.  
Aan deze tekening kunnen geen rechten worden ontleend.

Positie van draaiende delen in de gevelkozijnen kunnen afwijken van de tekeningen.  
Zonwering alleen van toepassing op zuid geïoriënteerde appartementen

## Verhuurtekening woningtype WP01

Huisnummers: 18, 20

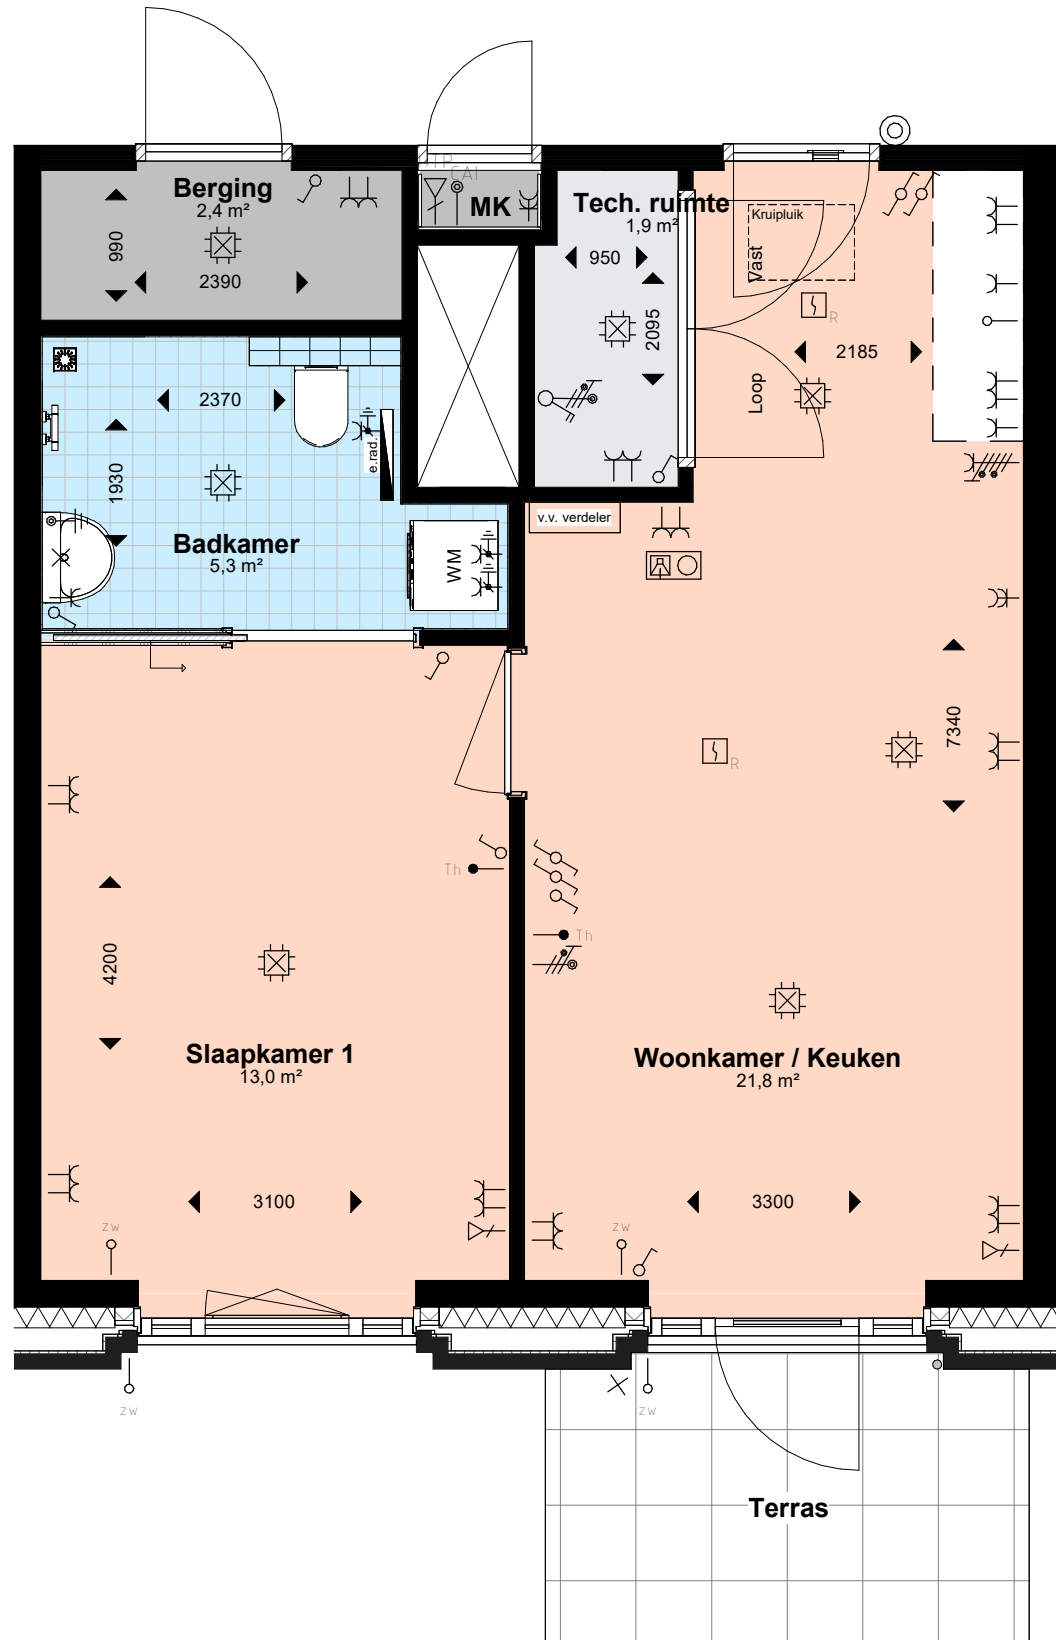


### Verhuurtekening





Projectnr. : Hazenpark  
Datum : 28-05-2026  
Schaal : 1:50 - A3  
Getekend : PK

**WP01**  
Bladnummer









Aan deze tekeningen kunnen geen rechten worden ontleend




 
### Symbolen - Leidingen

-  Aansluitpunt bedraad
-  Aansluitpunt niet bedraad
-  Aansluitpunt Cai
-  Aansluitpunt data bedraad

### Symbolen - Aansluitpunten & WCD's

-  Wand aansluitpunt licht
-  Aardingspunt bij contactdoos
-  Centraaldoos met lichtpunt
-  Contactdoos 1-voudig met beschermingscontact
-  Contactdoos 2-voudig met beschermingscontact
-  Contactdoos 2-voudig met beschermingscontact in 2 inbouwdozen
-  Contactdoos 3 fasen, nul en beschermingscontact
-  Contactdoos, perilex

### Symbolen - Schakelaars

-  Schakelaar, 1-polig
-  Schakelaar, wissel

### Symbolen - Algemeen

-  Thermostaat
-  Zonwering niet bedraad
-  Bel drukknop
-  Intercom videofoon
-  Melder, rook, optisch
-  Melder, multi-sensor

Deze tekening is niet geschikt voor het overnemen van maten, werkelijke maten kunnen afwijken.  
Aan deze tekening kunnen geen rechten worden ontleend.

Positie van draaiende delen in de gevelkozijnen kunnen afwijken van de tekeningen.  
Zonwering alleen van toepassing op zuid geörienteerde appartementen

## Verhuurtekening woningtype WP01sp

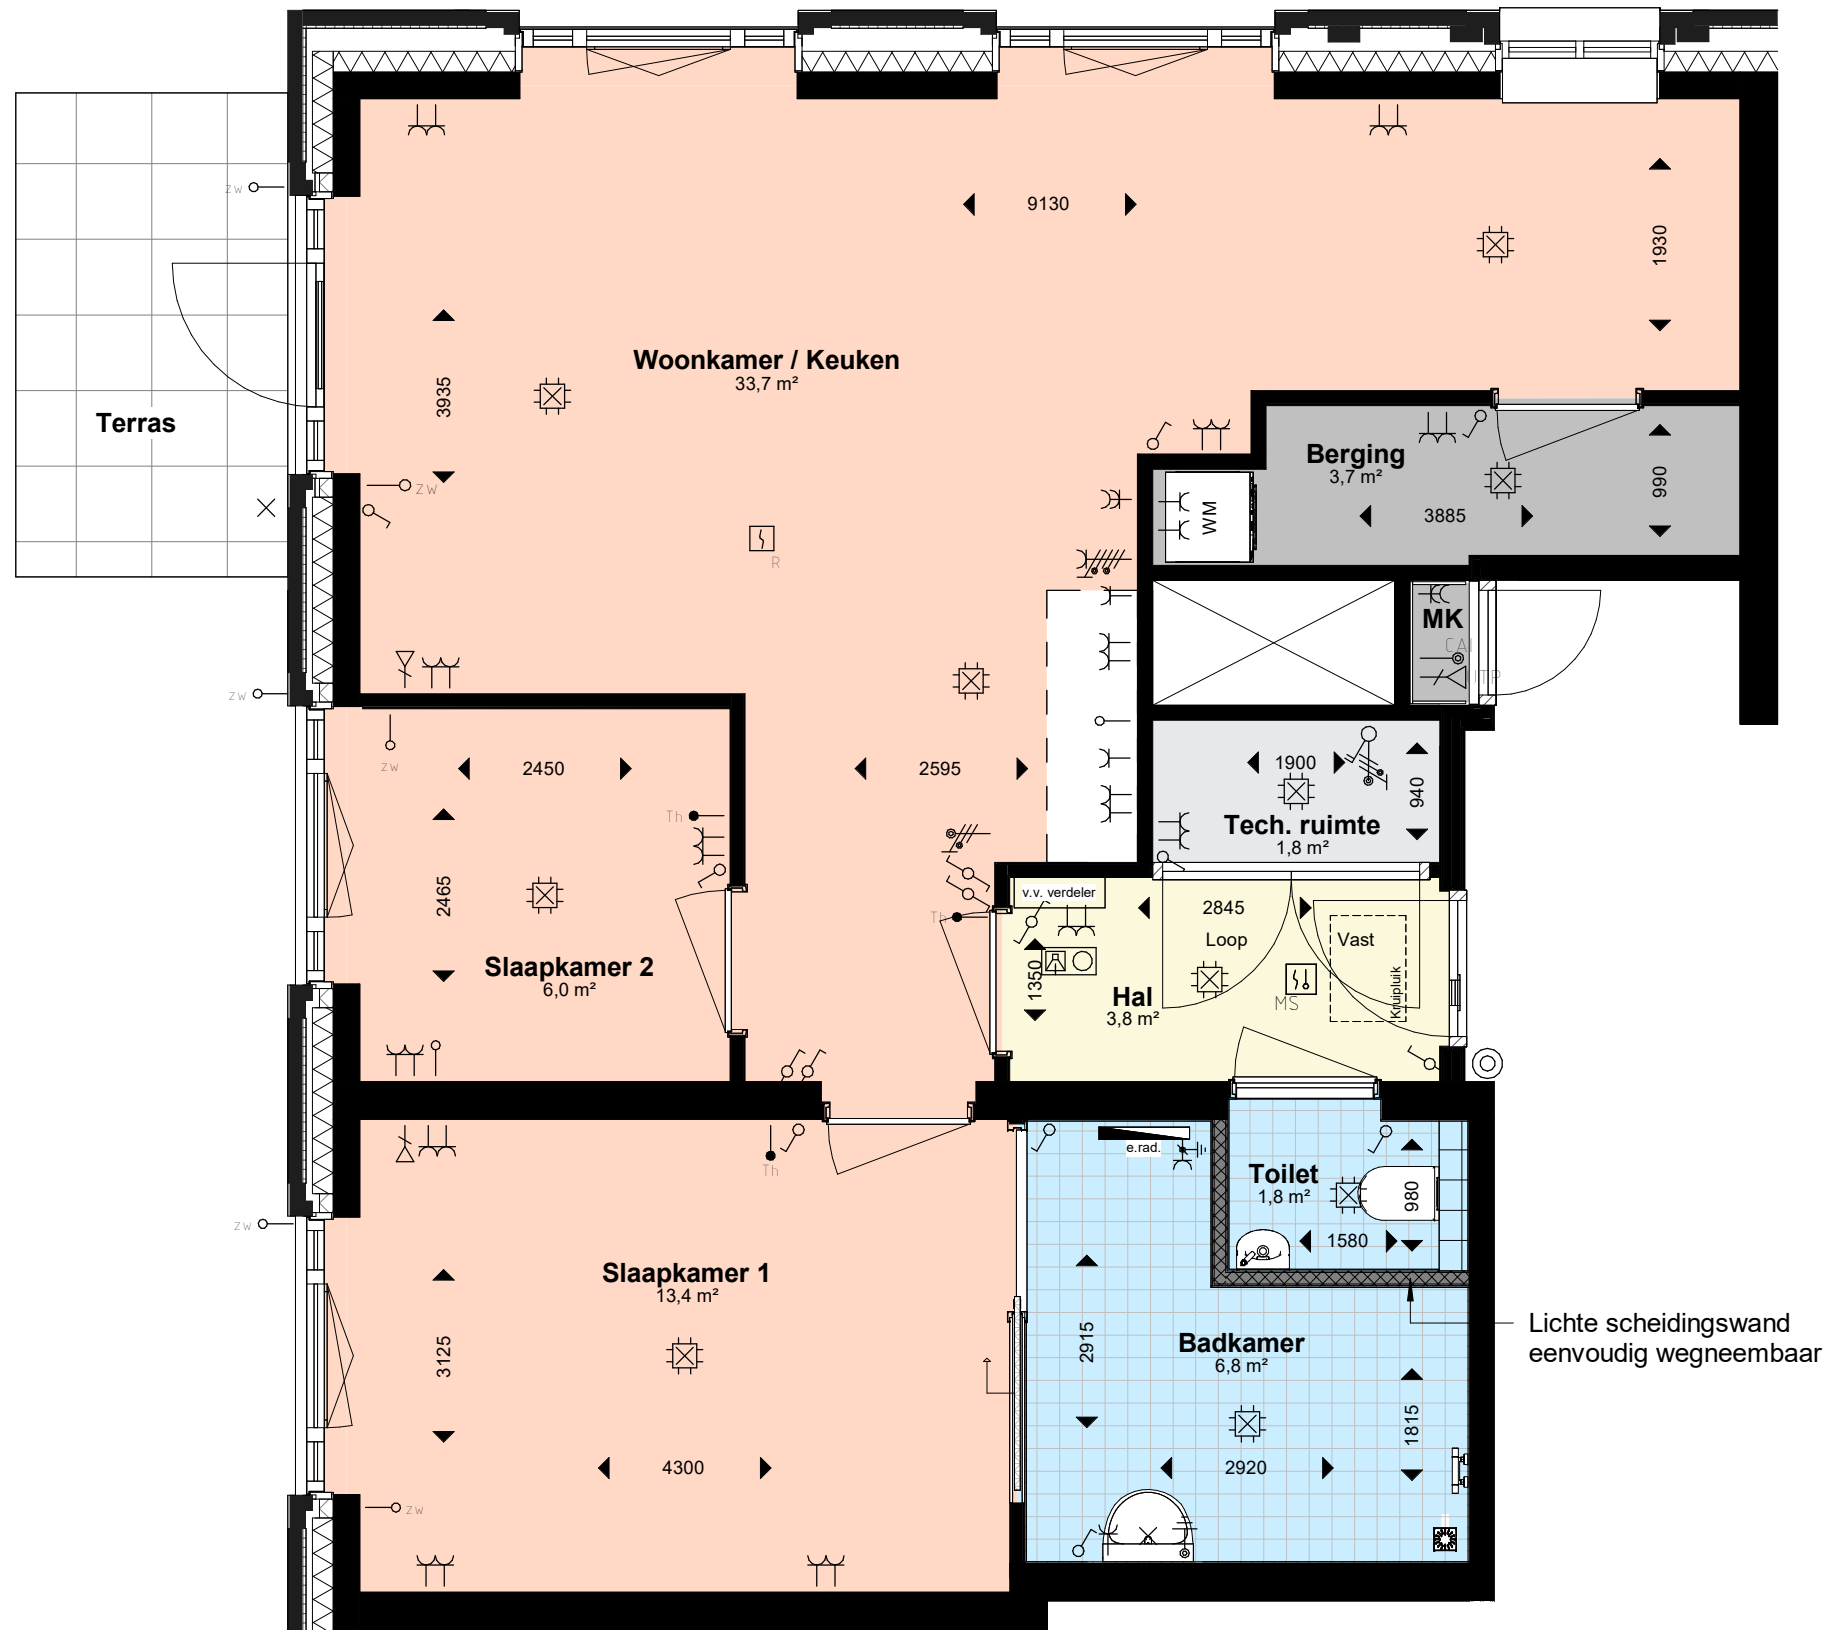
Huisnummers: 4



### Verhuurtekening

Projectnr. : Hazenpark  
Datum : 28-05-2026  
Schaal : 1:50 - A3  
Getekend : PK

**WP01sp**  
Bladnummer



### Symbolen - Leidingen

- Aansluitpunt bedraad
- Aansluitpunt niet bedraad
- Aansluitpunt Cai
- Aansluitpunt data bedraad

### Symbolen - Aansluitpunten & WCD's

- Wand aansluitpunt licht
- Aardingspunt bij contactdoos
- Centraaldoos met lichtpunt
- Contactdoos 1-voudig met beschermingscontact
- Contactdoos 2-voudig met beschermingscontact
- Contactdoos 2-voudig met beschermingscontact in 2 inbouwdozen
- Contactdoos 3 fasen, nul en beschermingscontact
- Contactdoos, perilex

### Symbolen - Schakelaars

- Schakelaar, 1-polig
- Schakelaar, wissel

### Symbolen - Algemeen

- Thermostaat
- Zonwering niet bedraad
- Bel drukknop
- Intercom videofoon
- Melder, rook, optisch
- Melder, multi-sensor

Deze tekening is niet geschikt voor het overnemen van maten, werkelijke maten kunnen afwijken.  
Aan deze tekening kunnen geen rechten worden ontleend.

Positie van draaiende delen in de gevelkozijnen kunnen afwijken van de tekeningen.  
Zonwering alleen van toepassing op zuid geörienteerde appartementen

## Verhuurtekening woningtype WP02

Huisnummers: 22







### Verhuurtekening

Projectnr. : Hazenpark  
Datum : 28-05-2026  
Schaal : 1:50 - A3  
Getekend : PK


 

 




**WP02**  
Bladnummer




 
### Symbolen - Leidingen

-  Aansluitpunt bedraad
-  Aansluitpunt niet bedraad
-  Aansluitpunt Cai
-  Aansluitpunt data bedraad


 
 
### Symbolen - Aansluitpunten & WCD's

-  Wand aansluitpunt licht
-  Aardingspunt bij contactdoos
-  Centraaldoos met lichtpunt
-  Contactdoos 1-voudig met beschermingscontact
-  Contactdoos 2-voudig met beschermingscontact
-  Contactdoos 2-voudig met beschermingscontact in 2 inbouwdozen
-  Contactdoos 3 fasen, nul en beschermingscontact
-  Contactdoos, perilex

### Symbolen - Schakelaars

-  Schakelaar, 1-polig
-  Schakelaar, wissel

### Symbolen - Algemeen

-  Thermostaat
-  Zonwering niet bedraad
-  Bel drukknop
-  Intercom videofoon
-  Melder, rook, optisch
-  Melder, multi-sensor

Deze tekening is niet geschikt voor het overnemen van maten, werkelijke maten kunnen afwijken.  
Aan deze tekening kunnen geen rechten worden ontleend.

Positie van draaiende delen in de gevelkozijnen kunnen afwijken van de tekeningen.  
Zonwering alleen van toepassing op zuid geïoriënteerde appartementen

## Verhuurtekening woningtype WP02sp

Huisnummers: 10







### Verhuurtekening

Projectnr. : Hazenpark  
Datum : 28-05-2026  
Schaal : 1:50 - A3  
Getekend : PK


 






**WP02sp**  
Bladnummer




 
### Symbolen - Leidingen

-  Aansluitpunt bedraad
-  Aansluitpunt niet bedraad
-  Aansluitpunt Cai
-  Aansluitpunt data bedraad

### Symbolen - Aansluitpunten & WCD's

-  Wand aansluitpunt licht
-  Aardingspunt bij contactdoos
-  Centraaldoos met lichtpunt
-  Contactdoos 1-voudig met beschermingscontact
-  Contactdoos 2-voudig met beschermingscontact
-  Contactdoos 2-voudig met beschermingscontact in 2 inbouwdozen
-  Contactdoos 3 fasen, nul en beschermingscontact
-  Contactdoos, perilex

### Symbolen - Schakelaars

-  Schakelaar, 1-polig
-  Schakelaar, wissel

### Symbolen - Algemeen

-  Thermostaat
-  Zonwering niet bedraad
-  Bel drukknop
-  Intercom videofoon
-  Melder, rook, optisch
-  Melder, multi-sensor

Deze tekening is niet geschikt voor het overnemen van maten, werkelijke maten kunnen afwijken.  
Aan deze tekening kunnen geen rechten worden ontleend.

Positie van draaiende delen in de gevelkozijnen kunnen afwijken van de tekeningen.  
Zonwering alleen van toepassing op zuid geörienteerde appartementen

## Verhuurtekening woningtype WP03

Huisnummers: 24



### Verhuurtekening

Projectnr. : Hazenpark  
Datum : 28-05-2026  
Schaal : 1:50 - A3  
Getekend : PK

**WP03**  
Bladnummer



Lichte scheidingswand  
eenvoudig wegneembaar

### Symbolen - Leidingen

- Aansluitpunt bedraad
- Aansluitpunt niet bedraad
- Aansluitpunt Cai
- Aansluitpunt data bedraad

### Symbolen - Aansluitpunten & WCD's

- Wand aansluitpunt licht
- Aardingspunt bij contactdoos
- Centraaldoos met lichtpunt
- Contactdoos 1-voudig met beschermingscontact
- Contactdoos 2-voudig met beschermingscontact
- Contactdoos 2-voudig met beschermingscontact in 2 inbouwdozen
- Contactdoos 3 fasen, nul en beschermingscontact
- Contactdoos, perilex

### Symbolen - Schakelaars

- Schakelaar, 1-polig
- Schakelaar, wissel

### Symbolen - Algemeen

- Thermostaat
- Zonwering niet bedraad
- Bel drukknop
- Intercom videofoon
- Melder, rook, optisch
- Melder, multi-sensor

Deze tekening is niet geschikt voor het overnemen van maten, werkelijke maten kunnen afwijken.  
Aan deze tekening kunnen geen rechten worden ontleend.

Positie van draaiende delen in de gevelkozijnen kunnen afwijken van de tekeningen.  
Zonwering alleen van toepassing op zuid geörienteerde appartementen

## Verhuurtekening woningtype WP03sp

Huisnummers: 12



### Verhuurtekening

Projectnr. : Hazenpark  
Datum : 28-05-2026  
Schaal : 1:50 - A3  
Getekend : PK

**WP03sp**  
Bladnummer



Lichte scheidingswand  
eenvoudig wegneembaar

### Symbolen - Leidingen

- Aansluitpunt bedraad
- Aansluitpunt niet bedraad
- Aansluitpunt Cai
- Aansluitpunt data bedraad

### Symbolen - Aansluitpunten & WCD's

- Wand aansluitpunt licht
- Aardingspunt bij contactdoos
- Centraaldoos met lichtpunt
- Contactdoos 1-voudig met beschermingscontact
- Contactdoos 2-voudig met beschermingscontact
- Contactdoos 2-voudig met beschermingscontact in 2 inbouwdozen
- Contactdoos 3 fasen, nul en beschermingscontact
- Contactdoos, perilex

### Symbolen - Schakelaars

- Schakelaar, 1-polig
- Schakelaar, wissel
- Schakelaar, kruis

### Symbolen - Algemeen

- Thermostaat
- Zonwering niet bedraad
- Bel drukknop
- Intercom videofoon
- Melder, rook, optisch
- Melder, multi-sensor

Deze tekening is niet geschikt voor het overnemen van maten, werkelijke maten kunnen afwijken.  
Aan deze tekening kunnen geen rechten worden ontleend.  
Positie van draaiende delen in de gevelkozijnen kunnen afwijken van de tekeningen.  
Zonwering alleen van toepassing op zuid geörienteerde appartementen

Verhuurtekening woningtype WP04  
Huisnummers: 8



Verhuurtekening	
Projectnr. :	Hazenpark
Datum :	28-05-2026
Schaal :	1:50 - A3
Getekend :	PK

**WP04**  
Bladnummer



### Symbolen - Leidingen

- Aansluitpunt bedraad
- Aansluitpunt niet bedraad
- Aansluitpunt Cai
- Aansluitpunt data bedraad

### Symbolen - Aansluitpunten & WCD's

- Wand aansluitpunt licht
- Aardingspunt bij contactdoos
- Centraaldoos met lichtpunt
- Contactdoos 1-voudig met beschermingscontact
- Contactdoos 2-voudig met beschermingscontact
- Contactdoos 2-voudig met beschermingscontact in 2 inbouwdozen
- Contactdoos 3 fasen, nul en beschermingscontact
- Contactdoos, perilex

### Symbolen - Schakelaars

- Schakelaar, 1-polig
- Schakelaar, wissel
- Schakelaar, kruis

### Symbolen - Algemeen

- Thermostaat
- Zonwering niet bedraad
- Bel drukknop
- Intercom videofoon
- Melder, rook, optisch
- Melder, multi-sensor

Deze tekening is niet geschikt voor het overnemen van maten, werkelijke maten kunnen afwijken.  
Aan deze tekening kunnen geen rechten worden ontleend.

Positie van draaiende delen in de gevelkozijnen kunnen afwijken van de tekeningen.  
Zonwering alleen van toepassing op zuid geörienteerde appartementen

## Verhuurtekening woningtype WP04sp

Huisnummers: 14, 26

Loze leiding zonwering alleen bij huisnummer 26



### Verhuurtekening

Projectnr. : Hazenpark  
Datum : 28-05-2026  
Schaal : 1:50 - A3  
Getekend : PK

**WP04sp**  
Bladnummer

Lichte scheidingswand  
eenvoudig wegneembaar



### Symbolen - Leidingen

- Aansluitpunt bedraad
- Aansluitpunt niet bedraad
- Aansluitpunt Cai
- Aansluitpunt data bedraad

### Symbolen - Aansluitpunten & WCD's

- Wand aansluitpunt licht
- Aardingspunt bij contactdoos
- Centraaldoos met lichtpunt
- Contactdoos 1-voudig met beschermingscontact
- Contactdoos 2-voudig met beschermingscontact
- Contactdoos 2-voudig met beschermingscontact in 2 inbouwdozen
- Contactdoos 3 fasen, nul en beschermingscontact
- Contactdoos, perilex

### Symbolen - Schakelaars

- Schakelaar, 1-polig
- Schakelaar, wissel
- Schakelaar, kruis

### Symbolen - Algemeen

- Thermostaat
- Zonwering niet bedraad
- Bel drukknop
- Intercom videofoon
- Melder, rook, optisch
- Melder, multi-sensor

Deze tekening is niet geschikt voor het overnemen van maten, werkelijke maten kunnen afwijken.  
Aan deze tekening kunnen geen rechten worden ontleend.

Positie van draaiende delen in de gevelkozijnen kunnen afwijken van de tekeningen.  
Zonwering alleen van toepassing op zuid geörienteerde appartementen

## Verhuurtekening woningtype WP05

Huisnummers: 16, 28

Loze leiding zonwering alleen bij huisnummer 28






 
### Verhuurtekening

Projectnr. : Hazenpark  
Datum : 28-05-2026  
Schaal : 1:50 - A3  
Getekend : PK


 
 
 




**WP05**  
Bladnummer





 
### Symbolen - Leidingen

-  Aansluitpunt bedraad
-  Aansluitpunt niet bedraad
-  Aansluitpunt Cai
-  Aansluitpunt data bedraad

 



 
### Symbolen - Aansluitpunten & WCD's

-  Wand aansluitpunt licht
-  Aardingspunt bij contactdoos
-  Centraaldoos met lichtpunt
-  Contactdoos 1-voudig met beschermingscontact
-  Contactdoos 2-voudig met beschermingscontact
-  Contactdoos 2-voudig met beschermingscontact in 2 inbouwdozen
-  Contactdoos 3 fasen, nul en beschermingscontact
-  Contactdoos, perilex

### Symbolen - Schakelaars

-  Schakelaar, 1-polig
-  Schakelaar, wissel
-  Schakelaar, kruis

### Symbolen - Algemeen

-  Thermostaat
-  Zonwering niet bedraad
-  Bel drukknop
-  Intercom videofoon
-  Melder, rook, optisch
-  Melder, multi-sensor

Deze tekening is niet geschikt voor het overnemen van maten, werkelijke maten kunnen afwijken.  
Aan deze tekening kunnen geen rechten worden ontleend.

Positie van draaiende delen in de gevelkozijnen kunnen afwijken van de tekeningen.

Zonwering alleen van toepassing op zuid geörienteerde appartementen

## Verhuurtekening woningtype WP05sp

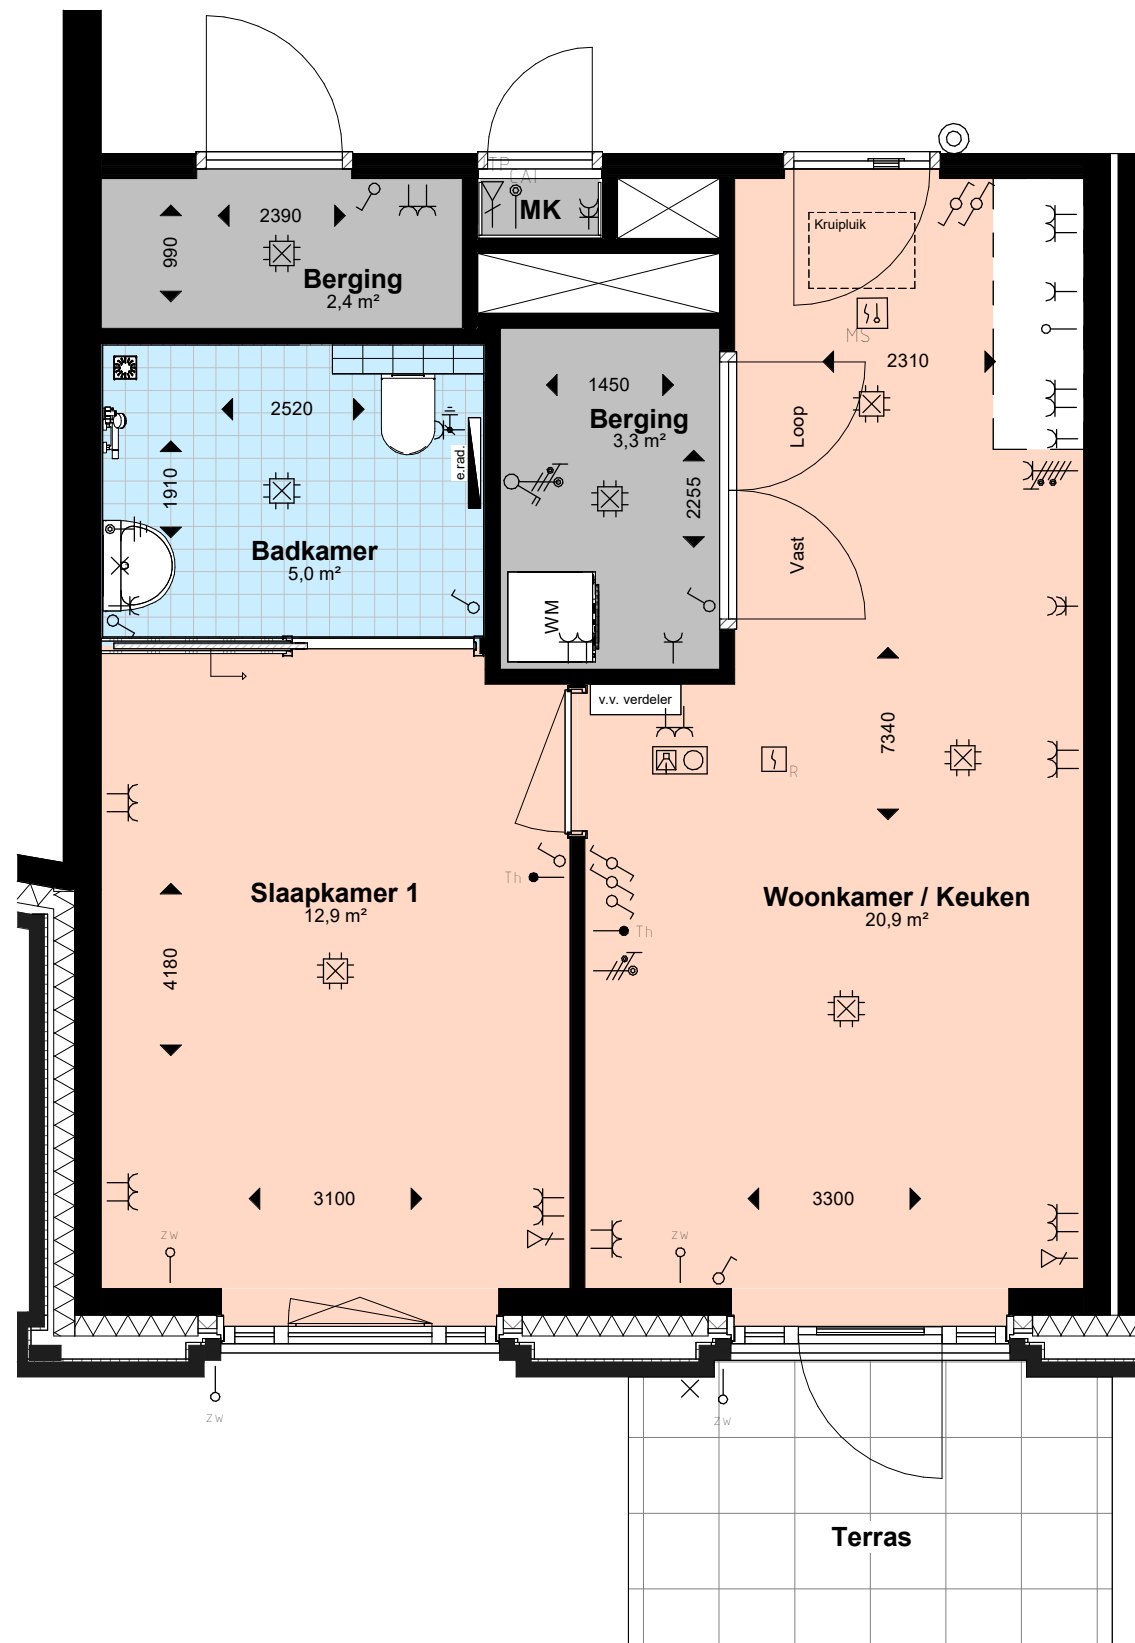
Huisnummers: 6







### Verhuurtekening

Projectnr. : Hazenpark  
Datum : 28-05-2026  
Schaal : 1:50 - A3  
Getekend : PK









**WP05sp**  
Bladnummer




 
### Symbolen - Leidingen

-  Aansluitpunt bedraad
-  Aansluitpunt niet bedraad
-  Aansluitpunt Cai
-  Aansluitpunt data bedraad

### Symbolen - Aansluitpunten & WCD's

-  Wand aansluitpunt licht
-  Aardingspunt bij contactdoos
-  Centraaldoos met lichtpunt
-  Contactdoos 1-voudig met beschermingscontact
-  Contactdoos 2-voudig met beschermingscontact
-  Contactdoos 2-voudig met beschermingscontact in 2 inbouwdozen
-  Contactdoos 3 fasen, nul en beschermingscontact
-  Contactdoos, perilex

### Symbolen - Schakelaars

-  Schakelaar, 1-polig
-  Schakelaar, wissel

### Symbolen - Algemeen

-  Thermostaat
-  Zonwering niet bedraad
-  Bel drukknop
-  Intercom videofoon
-  Melder, rook, optisch
-  Melder, multi-sensor

Deze tekening is niet geschikt voor het overnemen van maten, werkelijke maten kunnen afwijken.  
Aan deze tekening kunnen geen rechten worden ontleend.

Positie van draaiende delen in de gevelkozijnen kunnen afwijken van de tekeningen.  
Zonwering alleen van toepassing op zuid geörienteerde appartementen

## Verhuurtekening woningtype WP06

Huisnummers: 2




 


### Verhuurtekening

Projectnr. : Hazenpark  
Datum : 28-05-2026  
Schaal : 1:50 - A3  
Getekend : PK


 
 
 
 
 


**WP06**  
Bladnummer






### Symbolen - Leidingen

-  Aansluitpunt bedraad
-  Aansluitpunt niet bedraad
-  Aansluitpunt Cai
-  Aansluitpunt data bedraad


 
### Symbolen - Aansluitpunten & WCD's

-  Wand aansluitpunt licht
-  Aardingspunt bij contactdoos
-  Centraaldoos met lichtpunt
-  Contactdoos 1-voudig met beschermingscontact
-  Contactdoos 2-voudig met beschermingscontact
-  Contactdoos 2-voudig met beschermingscontact in 2 inbouwdozen
-  Contactdoos 3 fasen, nul en beschermingscontact
-  Contactdoos, perilex

### Symbolen - Schakelaars

-  Schakelaar, 1-polig
-  Schakelaar, wissel
-  Schakelaar, kruis

### Symbolen - Algemeen

-  Thermostaat
-  Zonwering niet bedraad
-  Bel drukknop
-  Intercom videofoon
-  Melder, rook, optisch
-  Melder, multi-sensor

Deze tekening is niet geschikt voor het overnemen van maten, werkelijke maten kunnen afwijken.  
Aan deze tekening kunnen geen rechten worden ontleend.

Positie van draaiende delen in de gevelkozijnen kunnen afwijken van de tekeningen.  
Zonwering alleen van toepassing op zuid geörienteerde appartementen

## Verhuurtekening woningtype WP07

Huisnummers: 106



### Verhuurtekening

Projectnr. : Hazenpark  
Datum : 28-05-2026  
Schaal : 1:50 - A3  
Getekend : PK

**WP07**  
Bladnummer



### Symbolen - Leidingen

- Aansluitpunt bedraad
- Aansluitpunt niet bedraad
- Aansluitpunt Cai
- Aansluitpunt data bedraad

### Symbolen - Aansluitpunten & WCD's

- Wand aansluitpunt licht
- Aardingspunt bij contactdoos
- Centraaldoos met lichtpunt
- Contactdoos 1-voudig met beschermingscontact
- Contactdoos 2-voudig met beschermingscontact
- Contactdoos 2-voudig met beschermingscontact in 2 inbouwdozen
- Contactdoos 3 fasen, nul en beschermingscontact
- Contactdoos, perilex

### Symbolen - Schakelaars

- Schakelaar, 1-polig
- Schakelaar, wissel
- Schakelaar, kruis

### Symbolen - Algemeen

- Thermostaat
- Zonwering niet bedraad
- Bel drukknop
- Intercom videofoon
- Melder, rook, optisch
- Melder, multi-sensor

Deze tekening is niet geschikt voor het overnemen van maten, werkelijke maten kunnen afwijken.  
Aan deze tekening kunnen geen rechten worden ontleend.

Positie van draaiende delen in de gevelkozijnen kunnen afwijken van de tekeningen.  
Zonwering alleen van toepassing op zuid geörienteerde appartementen

## Verhuurtekening woningtype WP08

Huisnummers: 108,114,122,128

Loze leiding zonwering alleen bij huisnummer 108, 128



### Verhuurtekening

Projectnr. : Hazenpark  
Datum : 28-05-2026  
Schaal : 1:50 - A3  
Getekend : PK

**WP08**  
Bladnummer

Lichte scheidingswand  
eenvoudig wegneembaar



### Symbolen - Leidingen

- Aansluitpunt bedraad
- Aansluitpunt niet bedraad
- Aansluitpunt Cai
- Aansluitpunt data bedraad

### Symbolen - Aansluitpunten & WCD's

- Wand aansluitpunt licht
- Aardingspunt bij contactdoos
- Centraaldoos met lichtpunt
- Contactdoos 1-voudig met beschermingscontact
- Contactdoos 2-voudig met beschermingscontact
- Contactdoos 2-voudig met beschermingscontact in 2 inbouwdozen
- Contactdoos 3 fasen, nul en beschermingscontact
- Contactdoos, perilex

### Symbolen - Schakelaars

- Schakelaar, 1-polig
- Schakelaar, wissel
- Schakelaar, kruis

### Symbolen - Algemeen

- Thermostaat
- Zonwering niet bedraad
- Bel drukknop
- Intercom videofoon
- Melder, rook, optisch
- Melder, multi-sensor

Deze tekening is niet geschikt voor het overnemen van maten, werkelijke maten kunnen afwijken.  
Aan deze tekening kunnen geen rechten worden ontleend.

Positie van draaiende delen in de gevelkozijnen kunnen afwijken van de tekeningen.  
Zonwering alleen van toepassing op zuid geörienteerde appartementen

## Verhuurtekening woningtype WP09

Huisnummers: 110,116,124,130

Loze leiding zonwering alleen bij huisnummer 110, 130

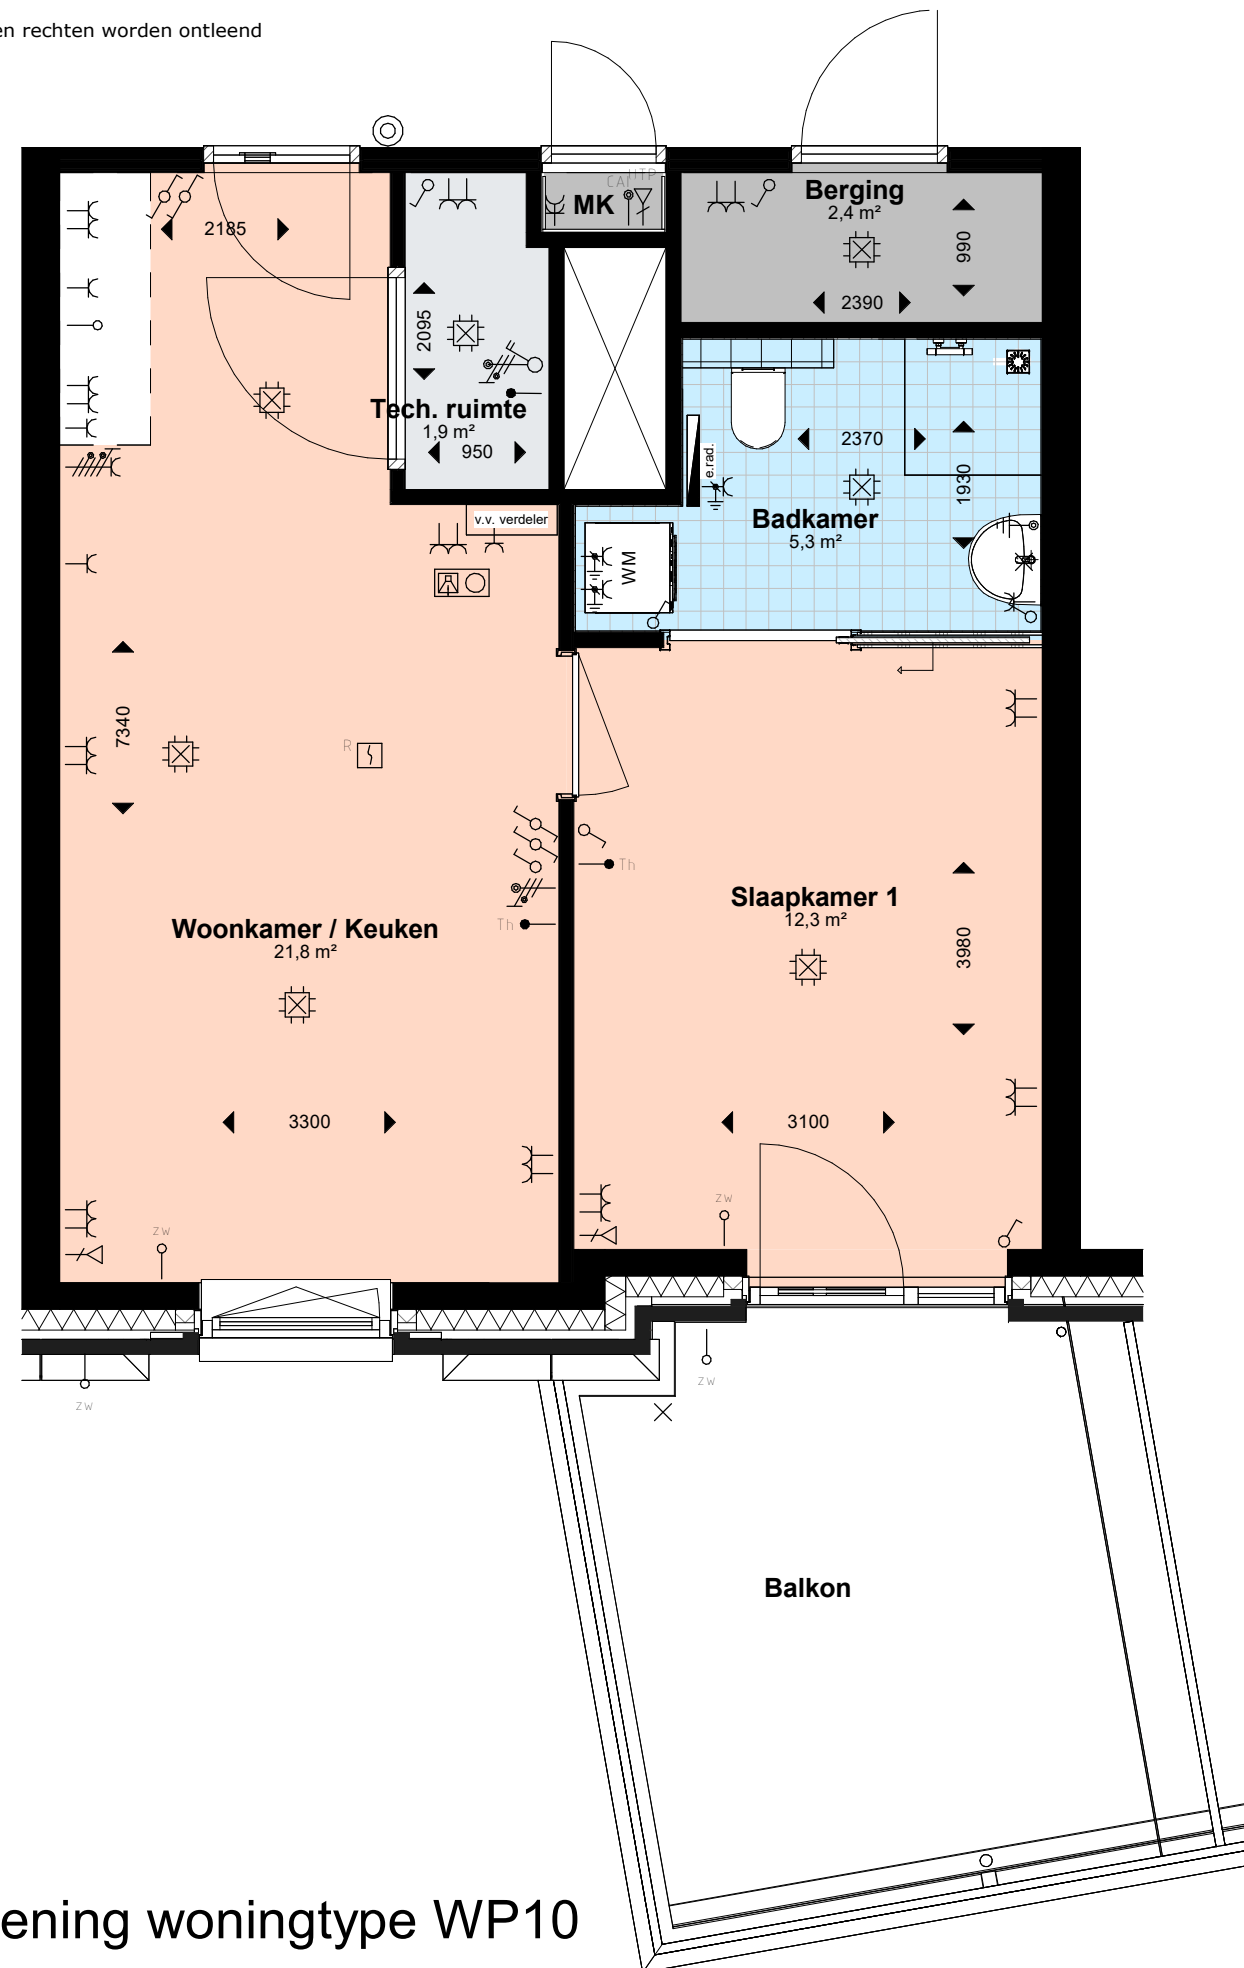


### Verhuurtekening

Projectnr. : Hazenpark  
Datum : 28-05-2026  
Schaal : 1:50 - A3  
Getekend : PK

**WP09**  
Bladnummer

Aan deze tekeningen kunnen geen rechten worden ontleend



### Symbolen - Leidingen

- Aansluitpunt bedraad
- Aansluitpunt niet bedraad
- Aansluitpunt Cai
- Aansluitpunt data bedraad

### Symbolen - Aansluitpunten & WCD's

- Wand aansluitpunt licht
- Aardingspunt bij contactdoos
- Centraaldoos met lichtpunt
- Contactdoos 1-voudig met beschermingscontact
- Contactdoos 2-voudig met beschermingscontact
- Contactdoos 2-voudig met beschermingscontact in 2 inbouwdozen
- Contactdoos 3 fasen, nul en beschermingscontact
- Contactdoos, perilex

### Symbolen - Schakelaars

- Schakelaar, 1-polig
- Schakelaar, wissel

### Symbolen - Algemeen

- Thermostaat
- Zonwering niet bedraad
- Bel drukknop
- Intercom videofoon
- Melder, rook, optisch
- Melder, multi-sensor

Deze tekening is niet geschikt voor het overnemen van maten, werkelijke maten kunnen afwijken.  
Aan deze tekening kunnen geen rechten worden ontleend.

Positie van draaiende delen in de gevelkozijnen kunnen afwijken van de tekeningen.  
Zonwering alleen van toepassing op zuid geörienteerde appartementen

## Verhuurtekening woningtype WP10

Huisnummers: 132







### Verhuurtekening

Projectnr. : Hazenpark  
Datum : 28-05-2026  
Schaal : 1:50 - A3  
Getekend : PK





 



**WP10**  
Bladnummer






### Symbolen - Leidingen

-  Aansluitpunt bedraad
-  Aansluitpunt niet bedraad
-  Aansluitpunt Cai
-  Aansluitpunt data bedraad

### Symbolen - Aansluitpunten & WCD's

-  Wand aansluitpunt licht
-  Aardingspunt bij contactdoos
-  Centraaldoos met lichtpunt
-  Contactdoos 1-voudig met beschermingscontact
-  Contactdoos 2-voudig met beschermingscontact
-  Contactdoos 2-voudig met beschermingscontact in 2 inbouwdozen
-  Contactdoos 3 fasen, nul en beschermingscontact
-  Contactdoos, perilex

### Symbolen - Schakelaars

-  Schakelaar, 1-polig
-  Schakelaar, wissel
-  Schakelaar, kruis

### Symbolen - Algemeen

-  Thermostaat
-  Zonwering niet bedraad
-  Bel drukknop
-  Intercom videofoon
-  Melder, rook, optisch
-  Melder, multi-sensor

Deze tekening is niet geschikt voor het overnemen van maten, werkelijke maten kunnen afwijken.  
Aan deze tekening kunnen geen rechten worden ontleend.

Positie van draaiende delen in de gevelkozijnen kunnen afwijken van de tekeningen.  
Zonwering alleen van toepassing op zuid geörienteerde appartementen

## Verhuurtekening woningtype WP11

Huisnummers: 112, 126

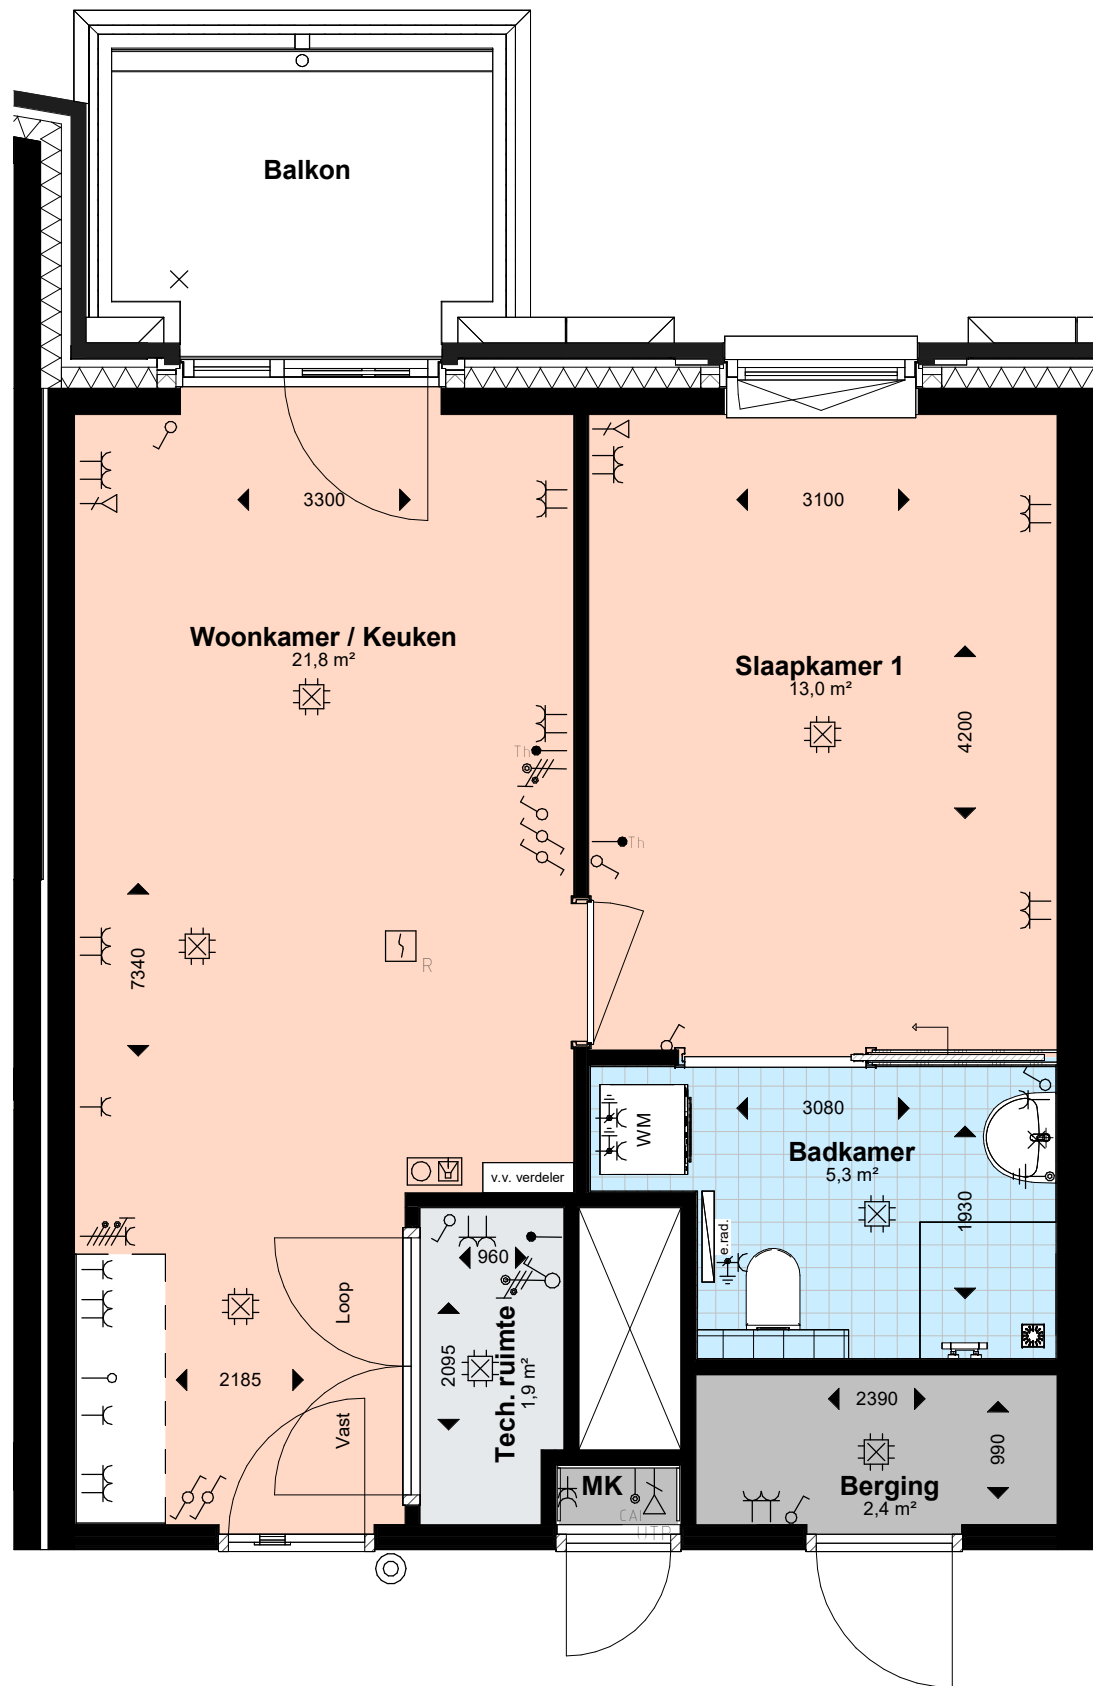
Loze leiding zonwering alleen bij huisnummer 112







### Verhuurtekening

Projectnr. : Hazenpark  
Datum : 28-05-2026  
Schaal : 1:50 - A3  
Getekend : PK









**WP11**  
Bladnummer




 
### Symbolen - Leidingen

-  Aansluitpunt bedraad
-  Aansluitpunt niet bedraad
-  Aansluitpunt Cai
-  Aansluitpunt data bedraad

### Symbolen - Aansluitpunten & WCD's

-  Wand aansluitpunt licht
-  Aardingspunt bij contactdoos
-  Centraaldoos met lichtpunt
-  Contactdoos 1-voudig met beschermingscontact
-  Contactdoos 2-voudig met beschermingscontact
-  Contactdoos 2-voudig met beschermingscontact in 2 inbouwdozen
-  Contactdoos 3 fasen, nul en beschermingscontact
-  Contactdoos, perilex

### Symbolen - Schakelaars

-  Schakelaar, 1-polig
-  Schakelaar, wissel

### Symbolen - Algemeen

-  Thermostaat
-  Zonwering niet bedraad
-  Bel drukknop
-  Intercom videofoon
-  Melder, rook, optisch
-  Melder, multi-sensor

Deze tekening is niet geschikt voor het overnemen van maten, werkelijke maten kunnen afwijken.  
Aan deze tekening kunnen geen rechten worden ontleend.

Positie van draaiende delen in de gevelkozijnen kunnen afwijken van de tekeningen.  
Zonwering alleen van toepassing op zuid geïoriënteerde appartementen

## Verhuurtekening woningtype WP12

Huisnummers: 118







### Verhuurtekening

Projectnr. : Hazenpark  
Datum : 28-05-2026  
Schaal : 1:50 - A3  
Getekend : PK









**WP12**  
Bladnummer




 
### Symbolen - Leidingen

-  Aansluitpunt bedraad
-  Aansluitpunt niet bedraad
-  Aansluitpunt Cai
-  Aansluitpunt data bedraad

### Symbolen - Aansluitpunten & WCD's

-  Wand aansluitpunt licht
-  Aardingspunt bij contactdoos
-  Centraaldoos met lichtpunt
-  Contactdoos 1-voudig met beschermingscontact
-  Contactdoos 2-voudig met beschermingscontact
-  Contactdoos 2-voudig met beschermingscontact in 2 inbouwdozen
-  Contactdoos 3 fasen, nul en beschermingscontact
-  Contactdoos, perilex

### Symbolen - Schakelaars

-  Schakelaar, 1-polig
-  Schakelaar, wissel

### Symbolen - Algemeen

-  Thermostaat
-  Zonwering niet bedraad
-  Bel drukknop
-  Intercom videofoon
-  Melder, rook, optisch
-  Melder, multi-sensor

Deze tekening is niet geschikt voor het overnemen van maten, werkelijke maten kunnen afwijken.  
Aan deze tekening kunnen geen rechten worden ontleend.

Positie van draaiende delen in de gevelkozijnen kunnen afwijken van de tekeningen.  
Zonwering alleen van toepassing op zuid geörienteerde appartementen

## Verhuurtekening woningtype WP13

Huisnummers: 120



### Verhuurtekening

Projectnr. : Hazenpark  
Datum : 28-05-2026  
Schaal : 1:50 - A3  
Getekend : PK

**WP13**  
Bladnummer