

EEN IMPRESSIE VAN HET ONTWERP

DE NIEUWBOUWONTWIKKELING VAN WOONWAARTS EN TALIS



CPO project
(in onderzoek)

Groene
wandelroute
door de wijk

Aantal
verdiepingen

Park

Moeztuin

Groene
wandelroute
door de wijk

Ontmoetingsruimte
(in onderzoek)


Auto te
gast

**RUIMTE VOOR
ONTMOETEN EN GROEN**

Met relaxen, spelen en
sporten tussen de struiken,
planten en bomen

ZO IS HET ONTWERP INGEDEELD

 Dit zijn de nieuwe gebouwen

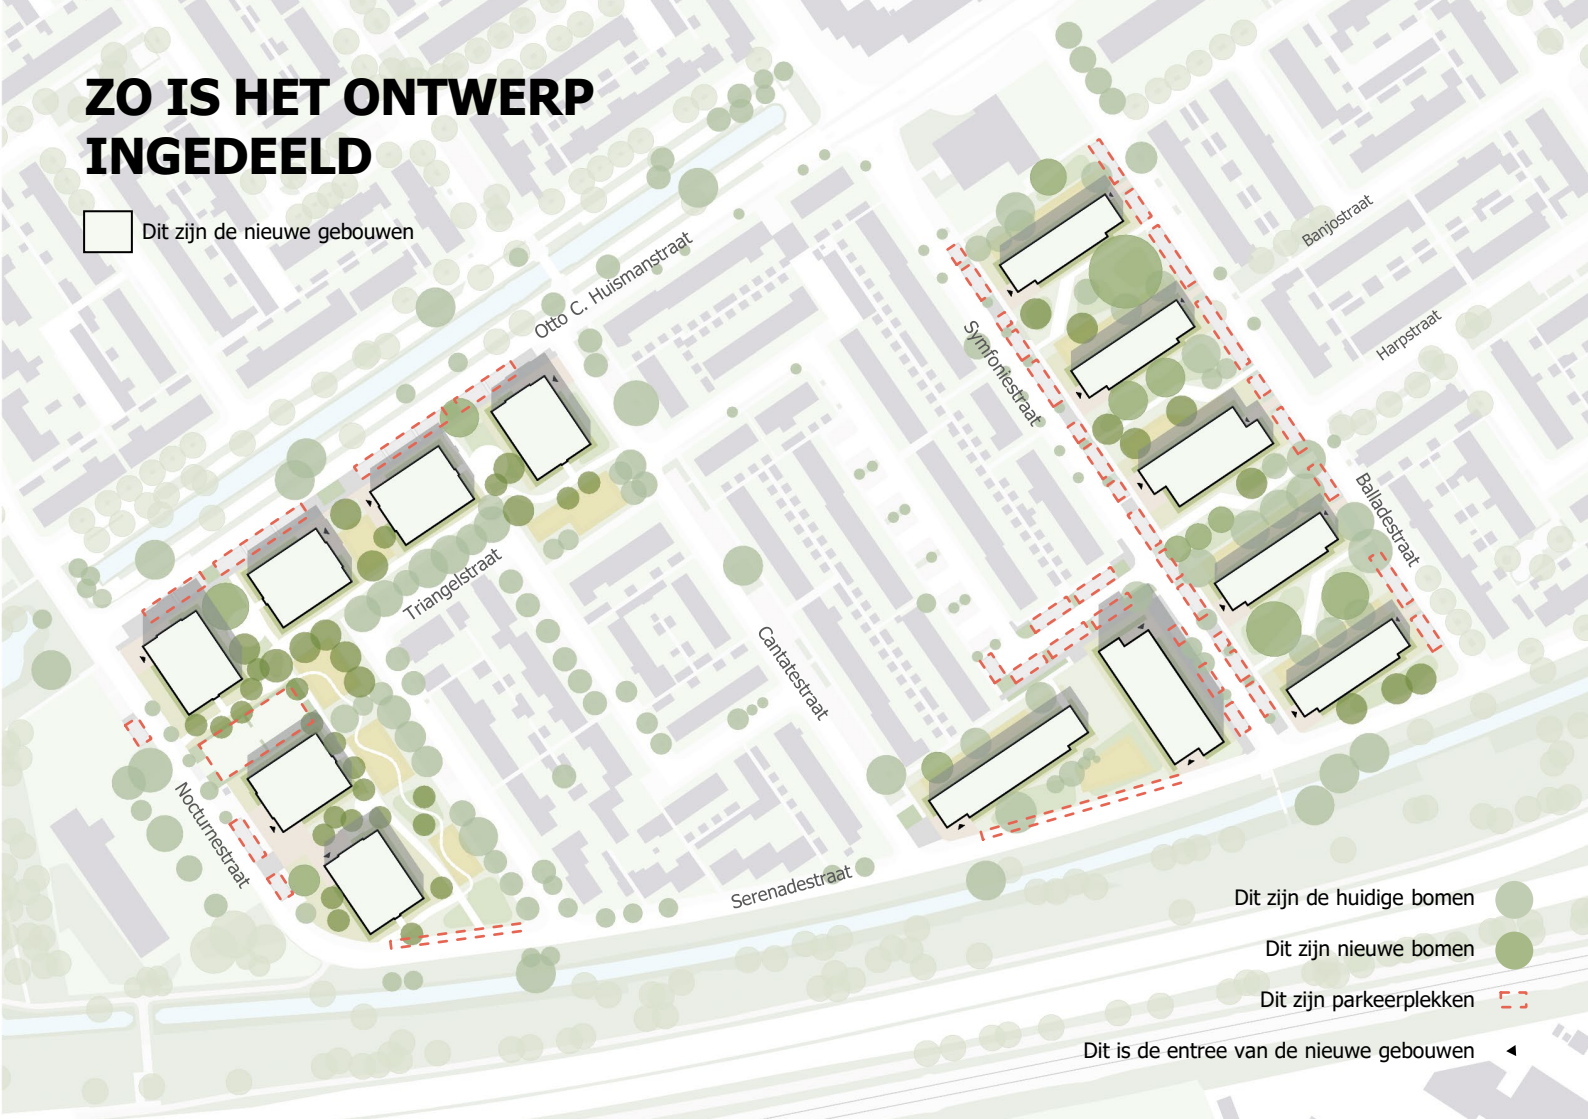

Dit zijn de huidige bomen 

Dit zijn nieuwe bomen 

Dit zijn parkeerplekken 

Dit is de entree van de nieuwe gebouwen 